


OBSERVAÇÃO:
Todas as medidas deverão ser
confirmadas e conferidas in loco pelo
executor

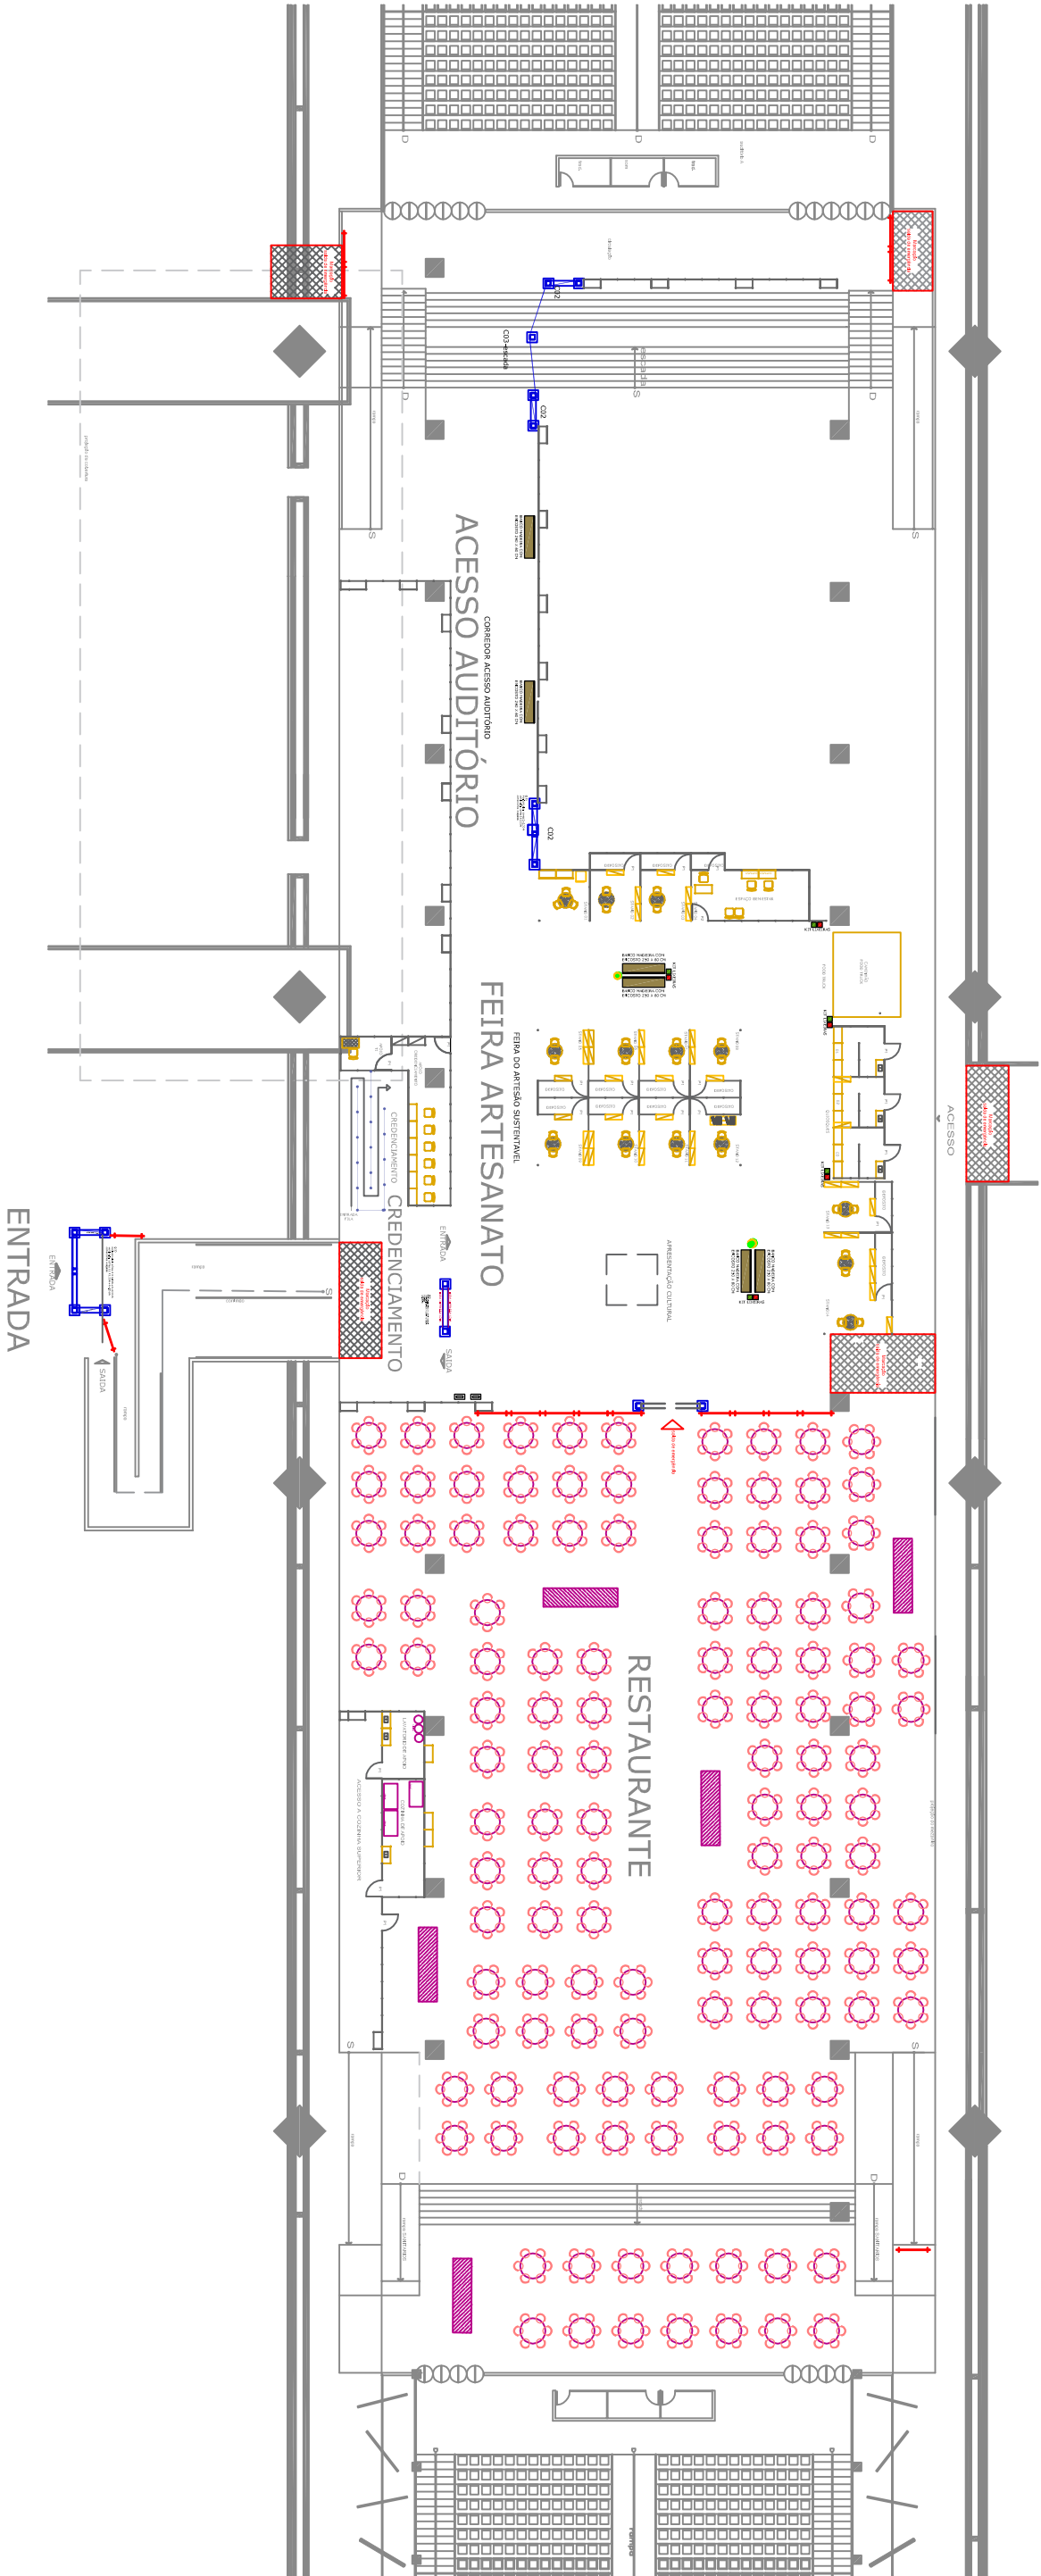

ARQUITETURA E DESIGN PARA EVENTOS

Empresa:

SEBRAE TO

Projeto de Arquitetura_Anteprojeto
Planta geral _LAY OUT

Escala: 1:400

02
24

Arquiteta Ada Gabriela Santos CAU-74401-8 tel.: 63-9 99331314/ 11-987715210
Designer Juliane Gosch ABD 23078 tel.: 63- 999782588

Fevereiro de 2017