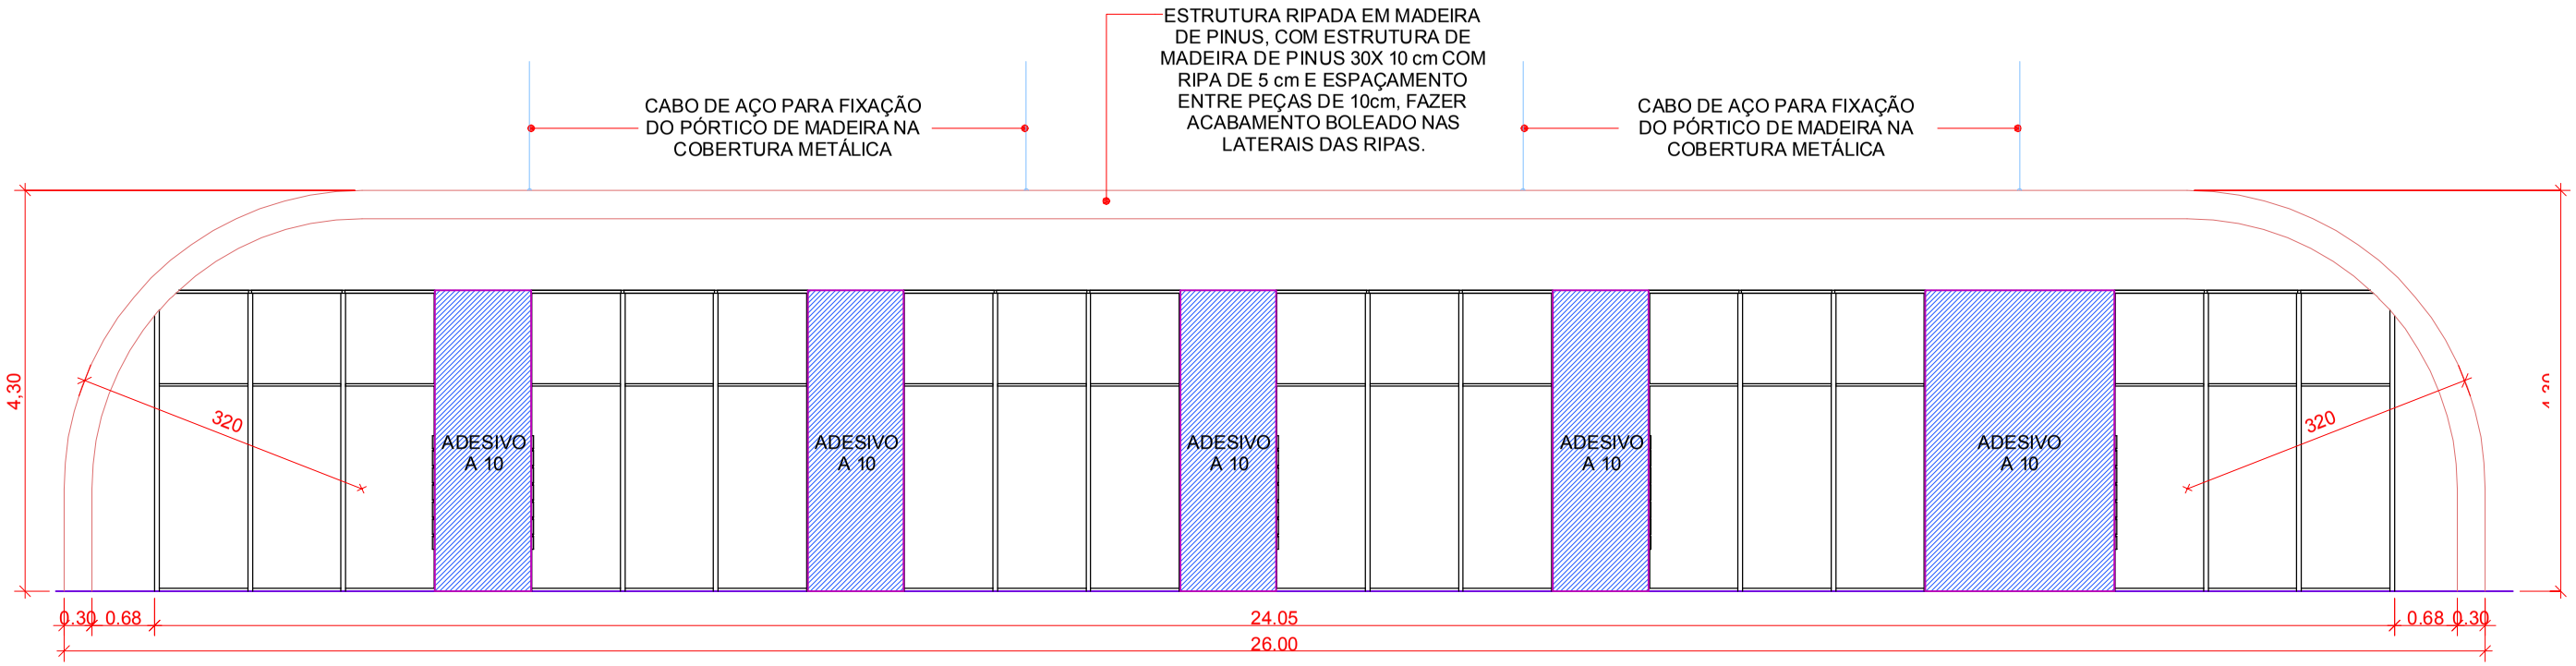

VISTA - ESTANDES

ESCALA: 1 : 75

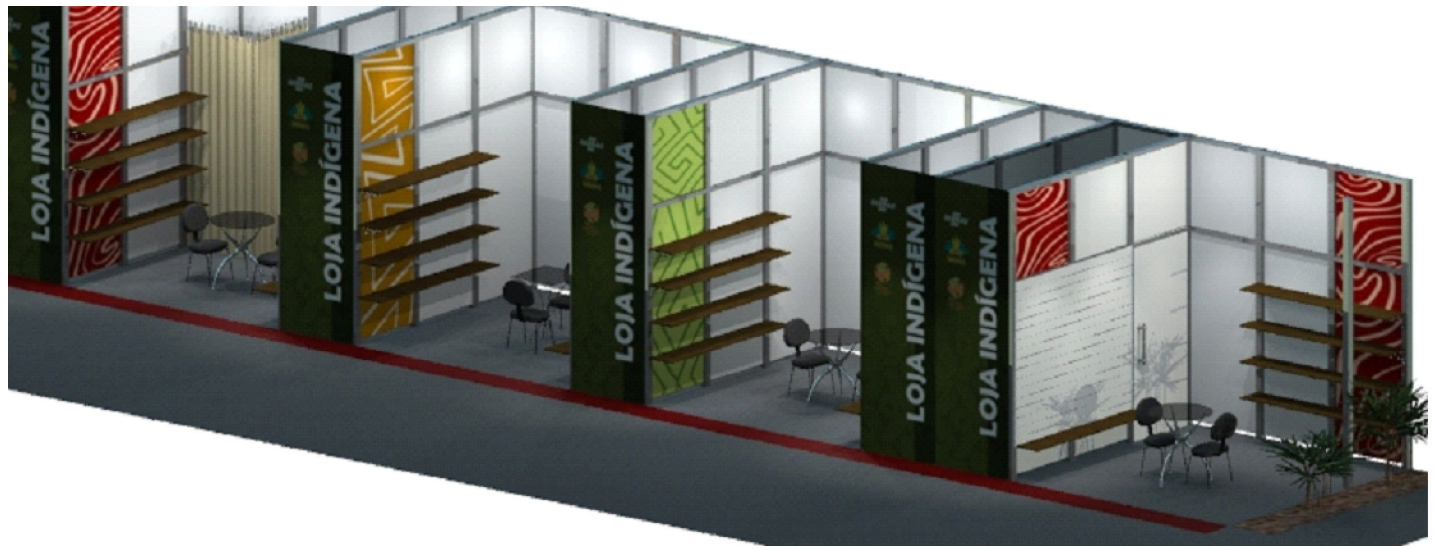

3D COREDOR VISTA DIREITA

3D COREDOR VISTA ESQUERDA

OBSERVAÇÃO:
Todas as medidas deverão ser confirmadas e conferidas in loco pelo executor

PROJETO DE ARQUITETURA E DESIGN PARA EVENTOS

Jogos Mundiais dos Povos Indigenas — Feira de Artesanato

SEBRAE

Objeto: Setor 3 - Elevação

Data evento: outubro de 2015

Proprietário:	Arquiteto(a)	Designer de interiores(a)	Escala indicada
Serviço Brasileiro de Apoio às Micro e Pequenas Empresas do Tocantins CNPJ: 25.089.962/0001-90	Ada Gabriela dos Santos CAU 74401-8	Juliane Gosch ABD 23078	15 30