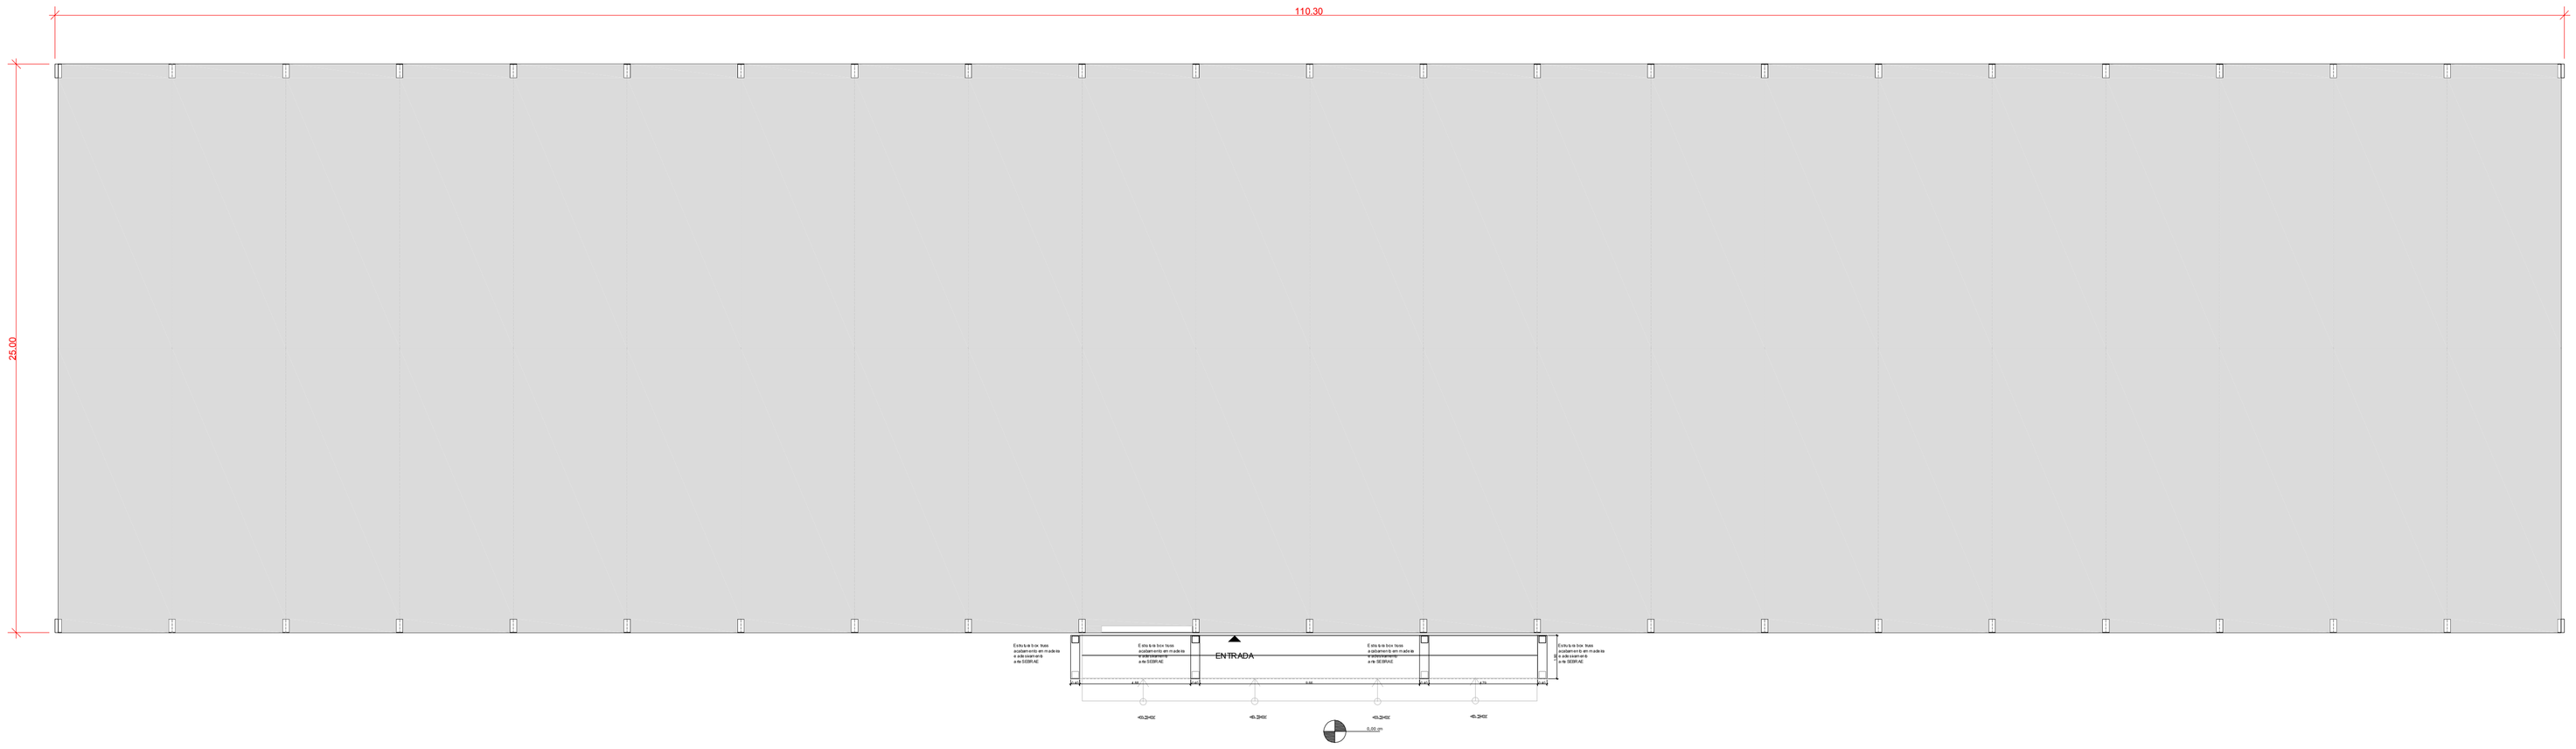

PLANTA DE TENDA COBERTURA
ESCALA: 1 : 150

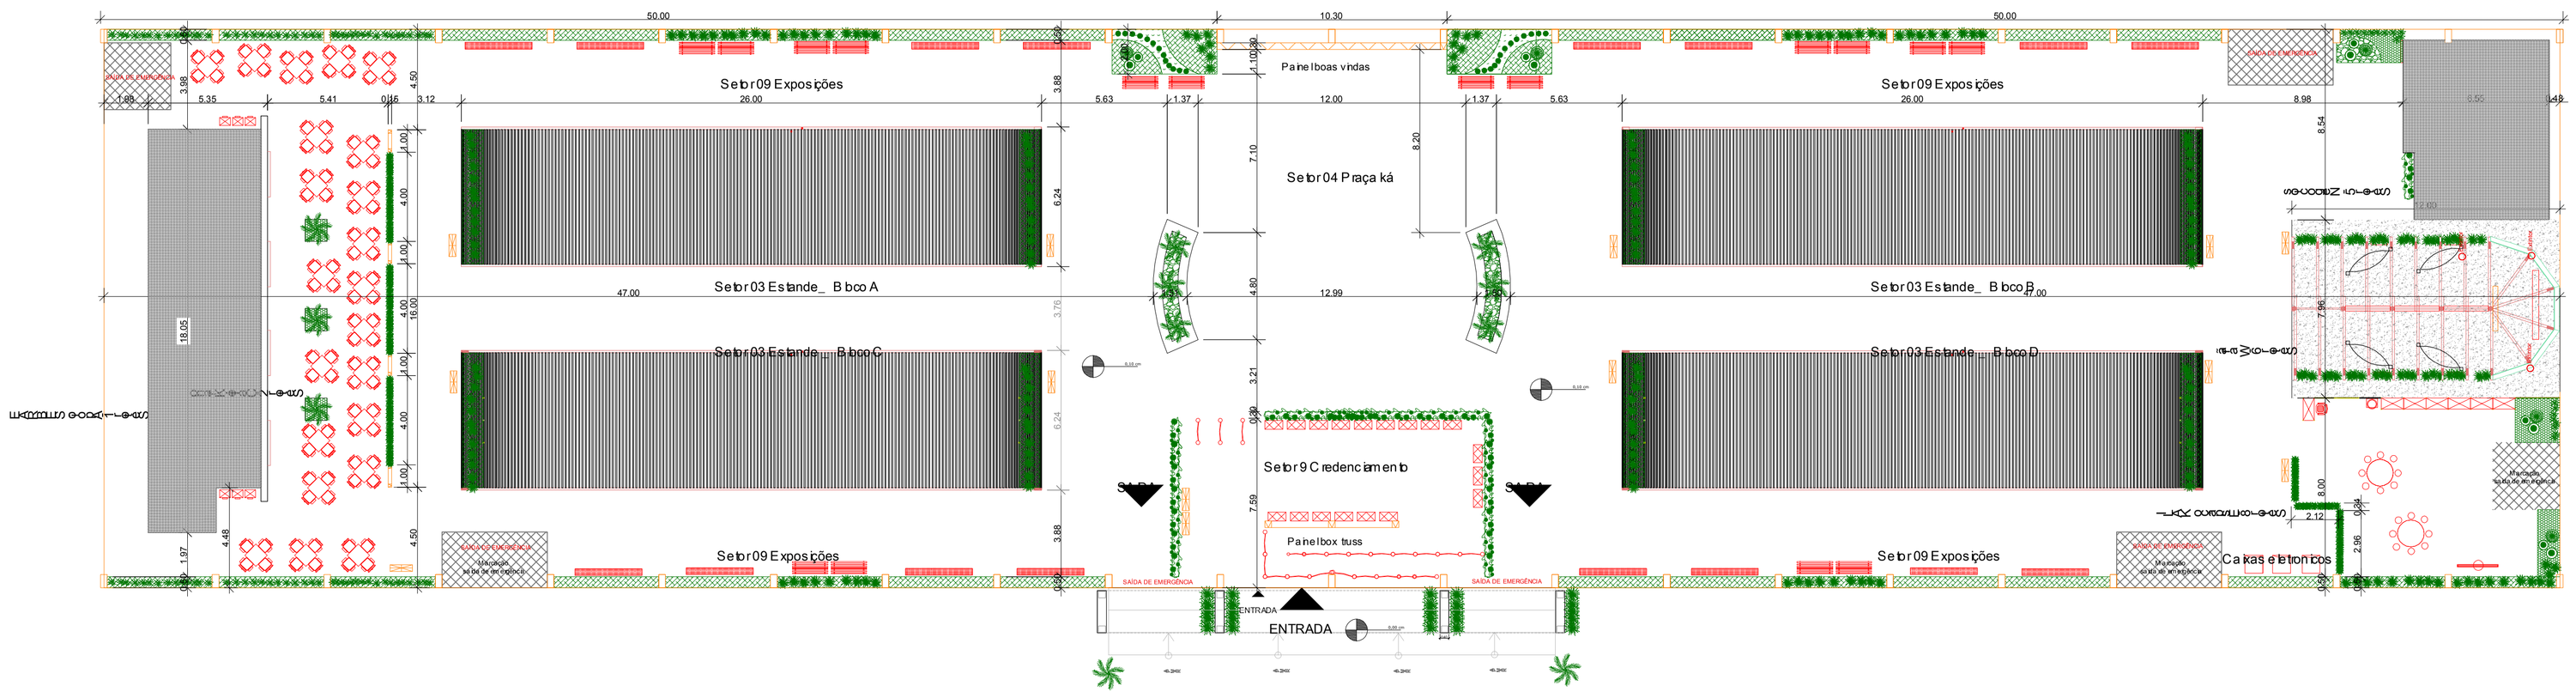

PLANTA CIVIL
ESCALA: 1 : 150

OBSERVAÇÃO:
Todas as medidas deverão ser confirmadas e conferidas in loco pelo executor

PROJETO DE ARQUITETURA E DESIGN PARA EVENTOS

Jogos Mundiais dos Povos Indigenas — Feira de Artesanato

Objeto: Planta cobertura e civil

Data evento: outubro de 2015

Proprietário: Serviço Brasileiro de Apoio às Micro e Pequenas Empresas do Tocantins
CNPJ: 25.089.962/0001-90

Arquiteto(a): Ada Gabriela dos Santos
CAU 74401-8

Designer de interiores(a): Juliane Gosch
ABD 23078

Escala indicada

02
30

REVISÃO DE PROJETO AGOSTO-25