




Nota: Ajustes mínimos de tamanho de lona e medidas de estrutura podem ocorrer conforme estrutura da montador, consultar responsável projeto e SEBRAE.

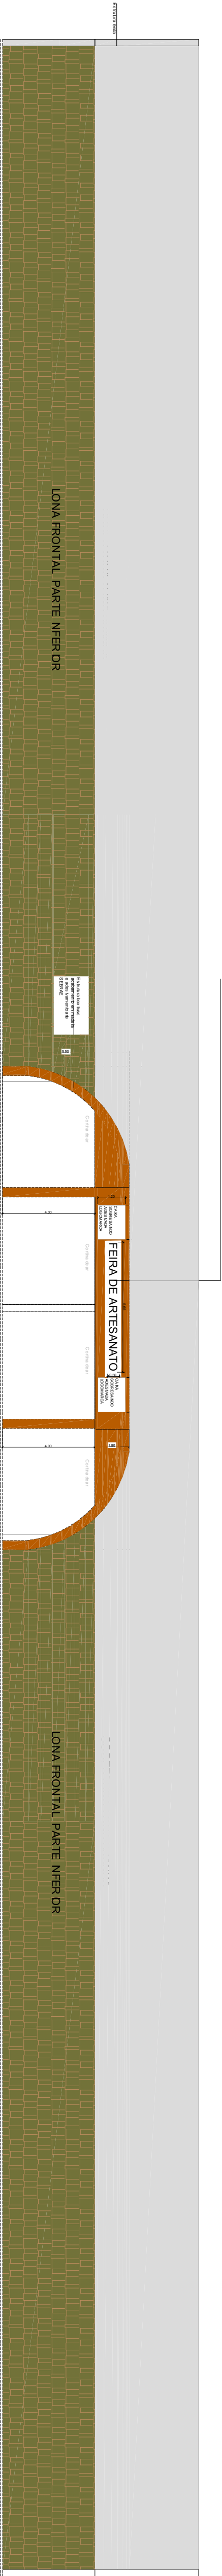

FACHADA FRONTAL
ESCALA: 1 : 150



FACHADA LATERAL
ESCALA: 1 : 75

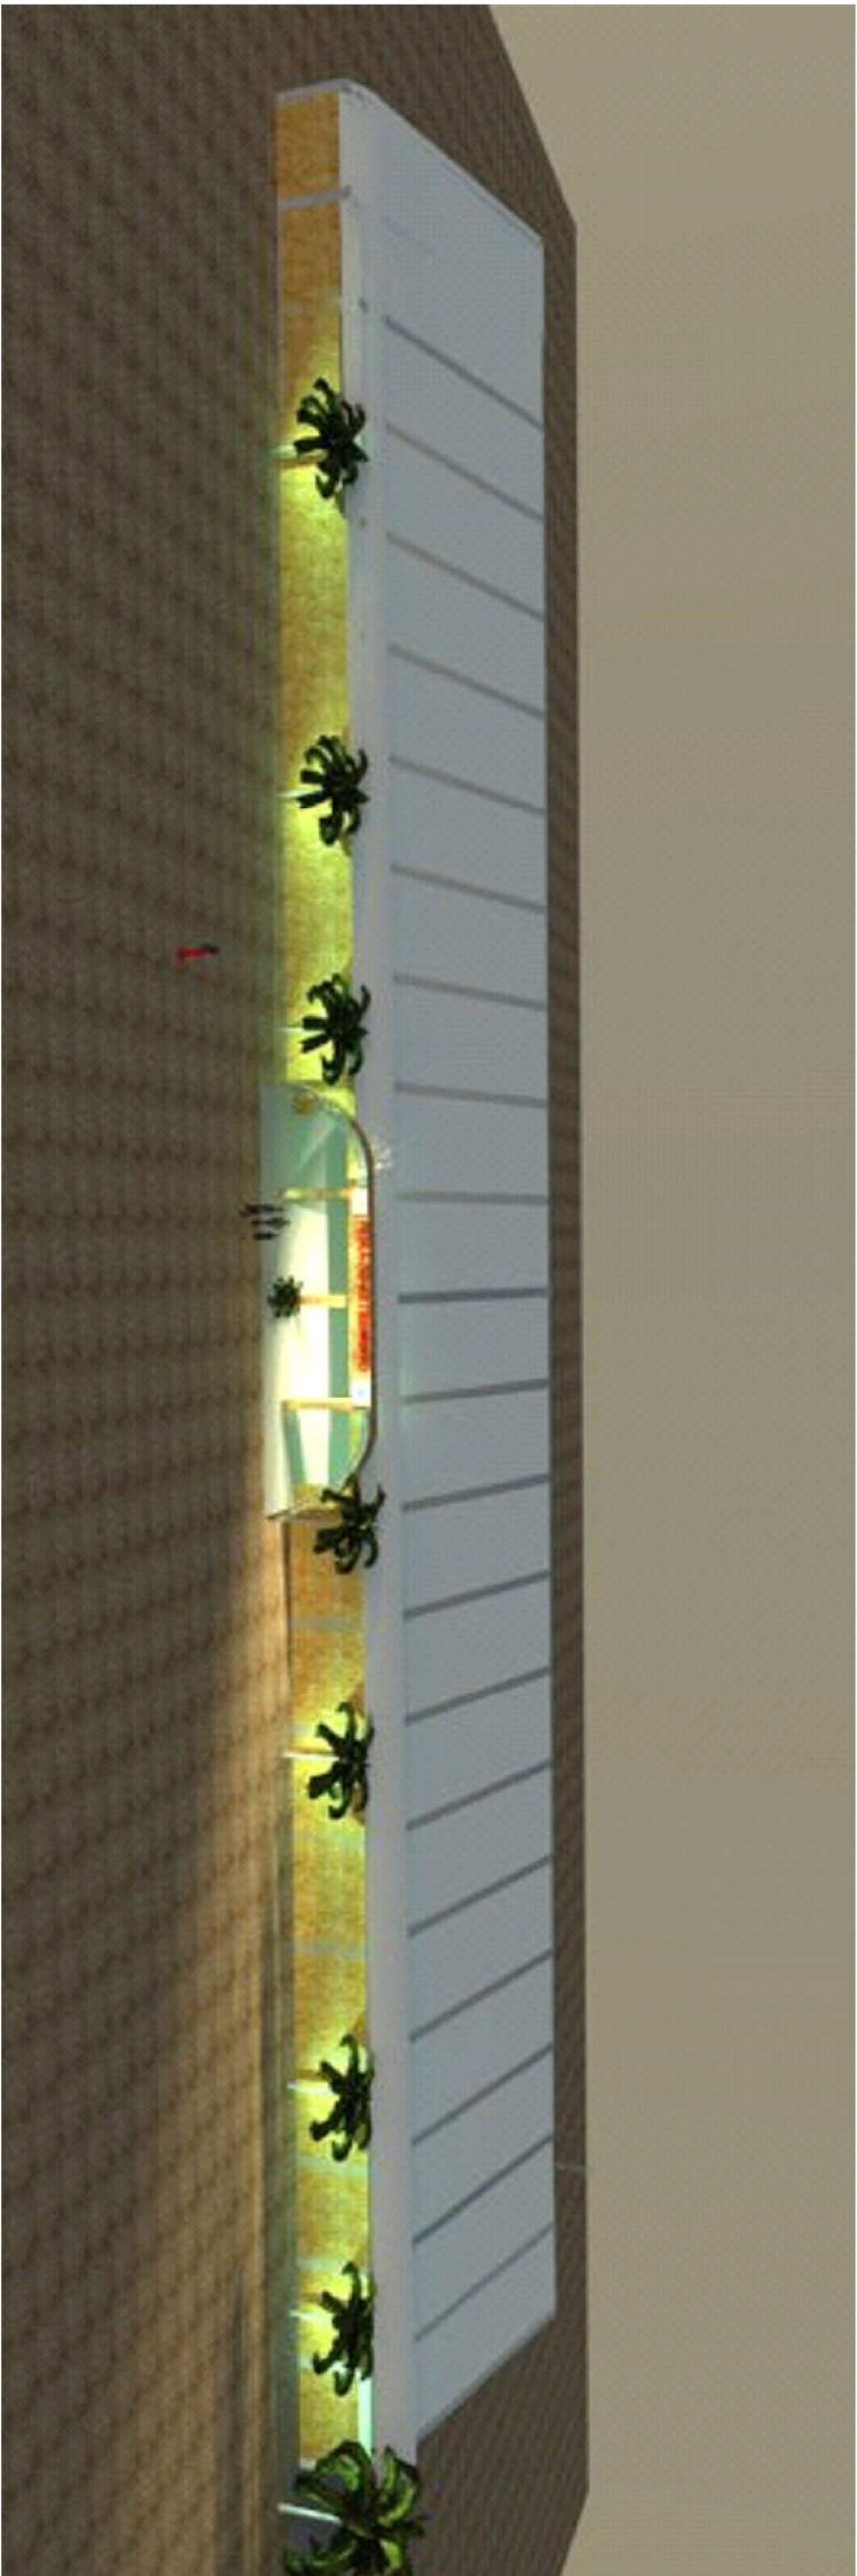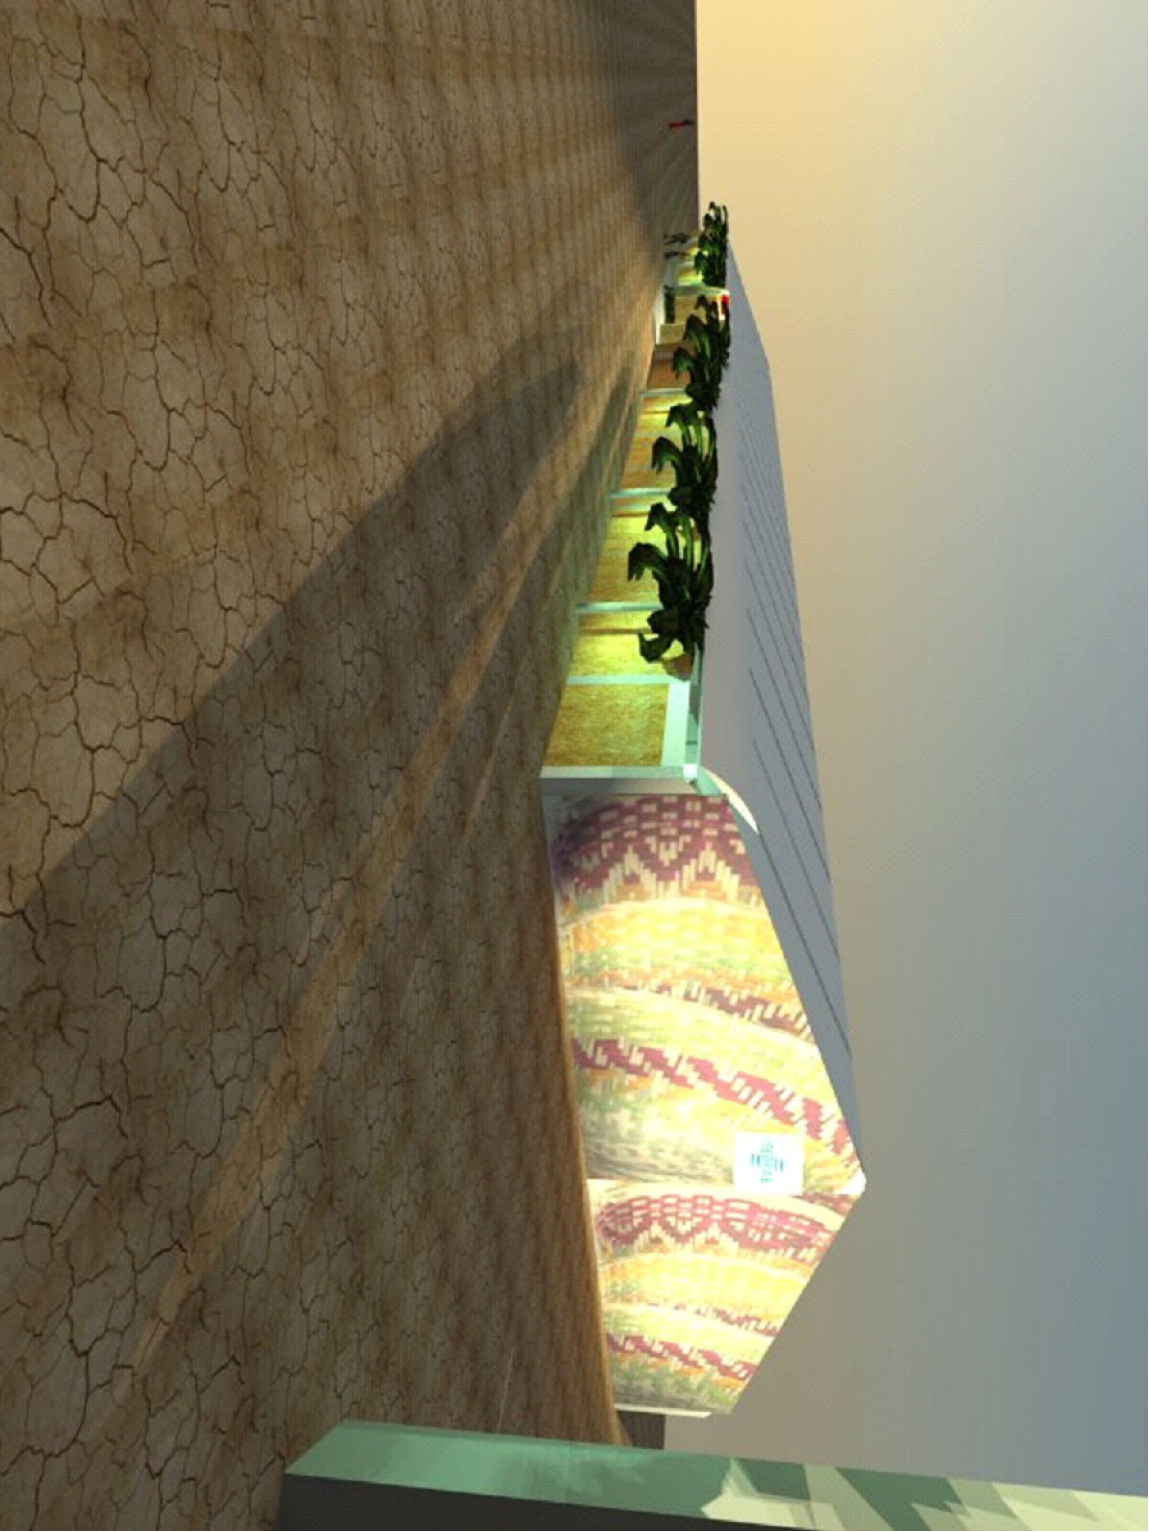

OBSERVAÇÃO
Todas as alterações e modificações
serão confirmadas e controladas
in loco pelo executor

		PROJETO DE ARQUITETURA E DESIGN PARA EVENTOS	
Objeto:		Feira de Artesanato	
Fachadas		Jogos Mundiais dos Povos Indígenas	
Proprietário:		Designer de interiores(a)	
Serviço Brasileiro de Apoio às Micro e Pequenas Empresas do Tocantins CNPJ: 26.089.862/0001-90		Arquiteto(a)	
Ass. Gabriela dos Santos CNU 74401-8		Juliana Gosh ABD 23078	
03		Escala indicativa	
30			