



Nota: Ajustes mínimos de tamanho de lona e medidas de estrutura podem ocorrer conforme estrutura da montador, consultar responsável projeto e SEBRAE.

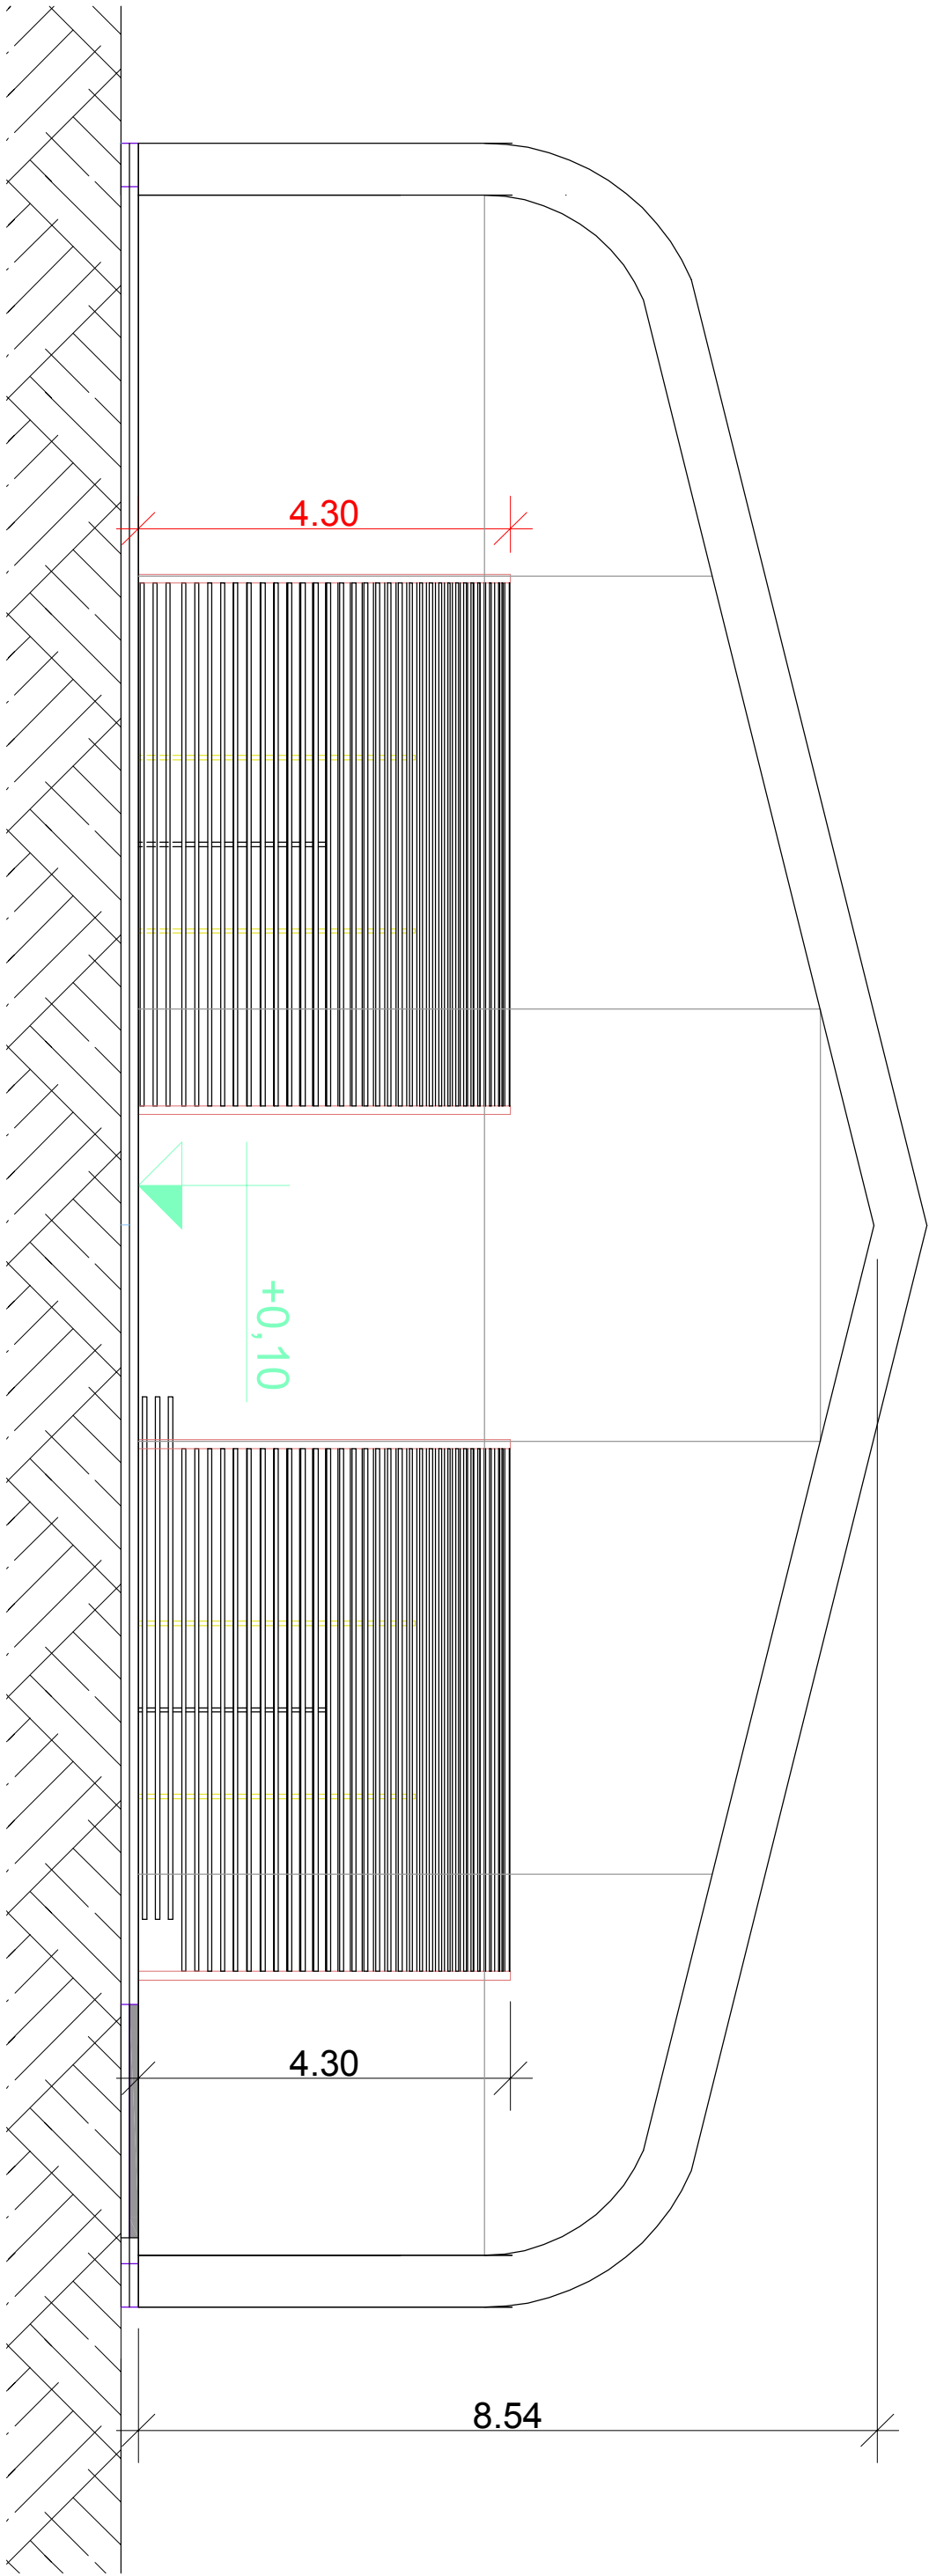

CORTE TRANSVERSAL

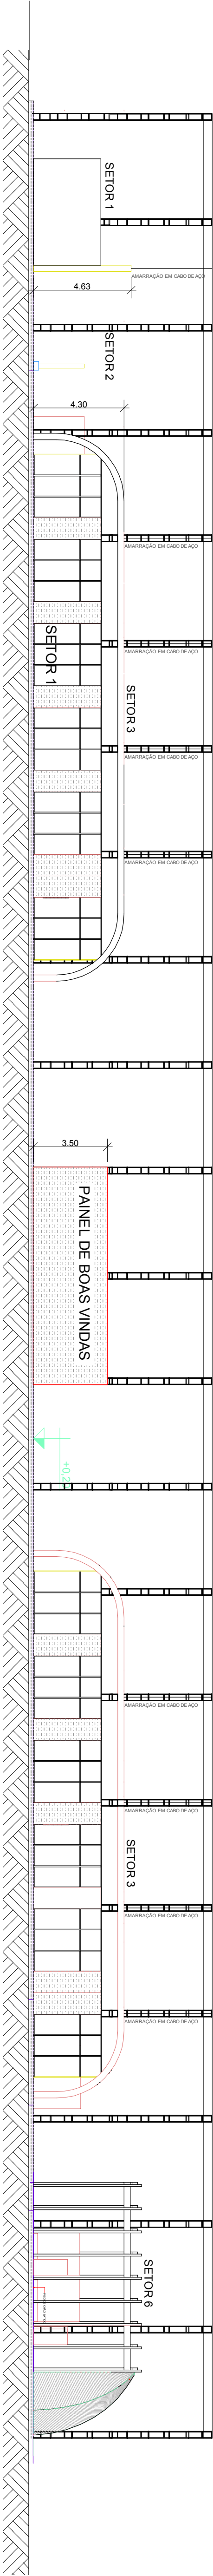

ESCALA: 1 : 75



CORTE LONGITUDINAL

ESCALA: 1 : 150

OBSERVAÇÃO
Todas as alterações e modificações
serão confirmadas e controladas
in loco pelo executor

		PROJETO DE ARQUITETURA E DESIGN PARA EVENTOS			
Objeto:		Jogos Mundiais dos Povos Indígenas		Feira de Artesanato	
Proprietário:		Arquiteto(a)		Designer de interiores(a)	
Serviço Brasileiro de Apoio às Micro e Pequenas Empresas do Tocantins		Adri Gabriela dos Santos		Juliana Gersch	
CNPJ: 25.089.962/0001-90		CAU 74401-8		ABO 23078	
Data evento:		outubro de 2015		Escala:	
Cortes: transversal e longitudinal		04		Indicada	
Revisão de projeto		30			