


Letra ca ka lltm nação front light

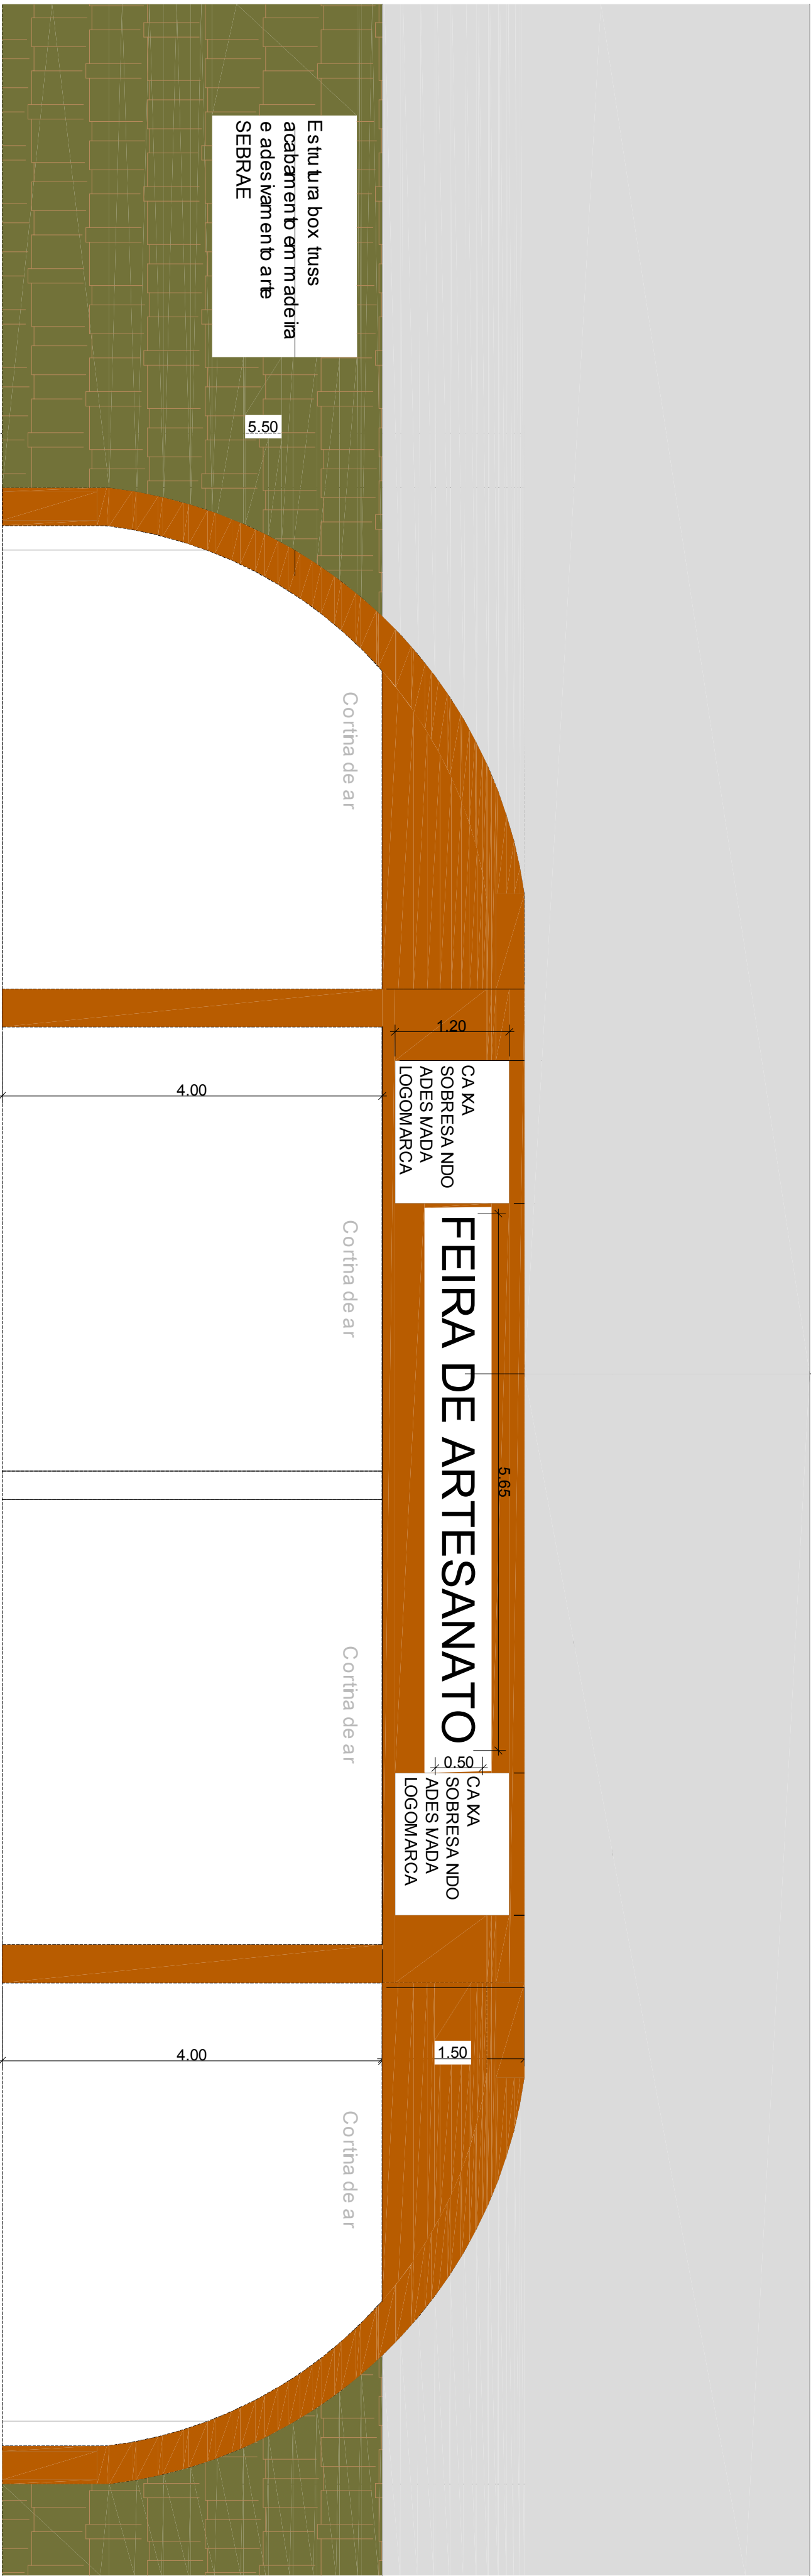

FACHADA FRONTAL- PORTICO

ESCALA: 1 : 50

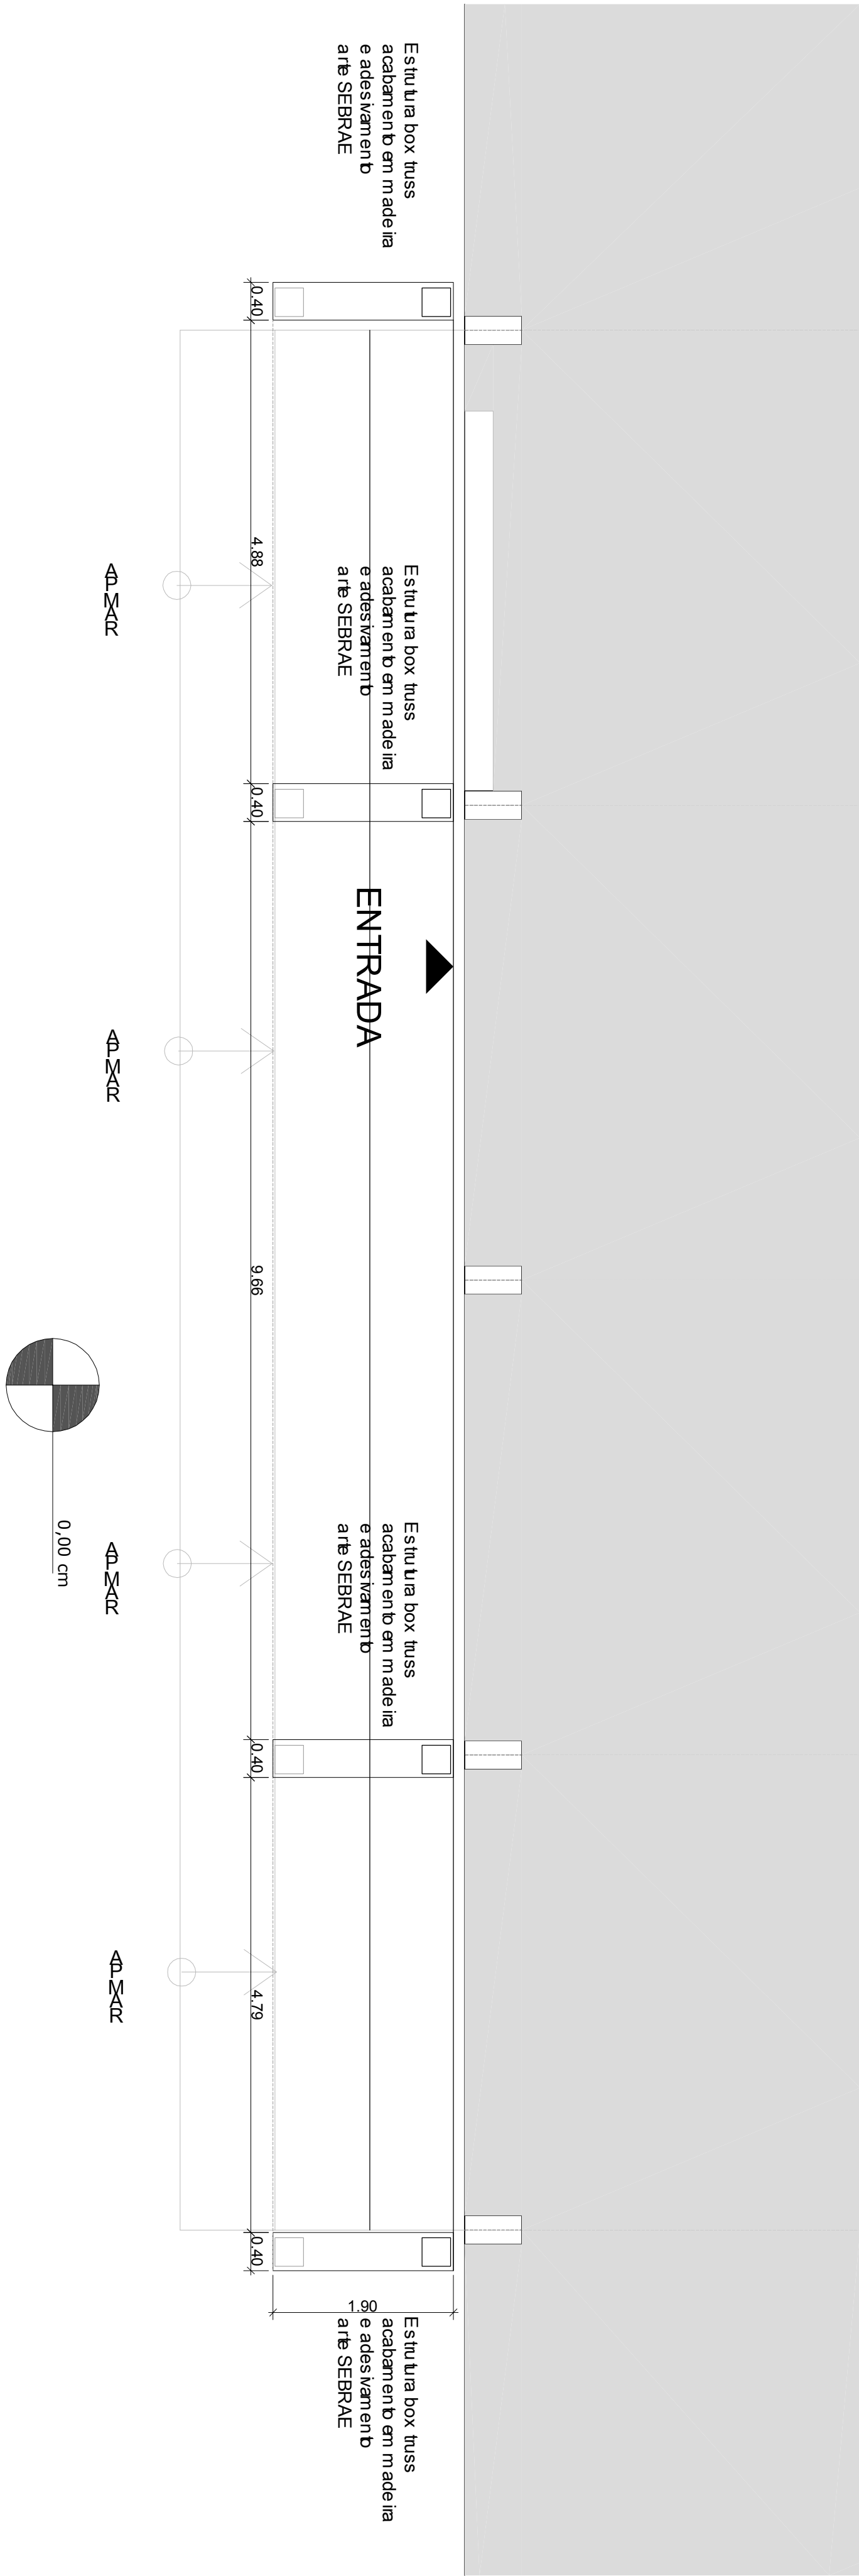


Imagem ilustrativa prever fechamento total do portico sem estrutura box truss aparente