



Paginação geral
ESCALA 1 : 150

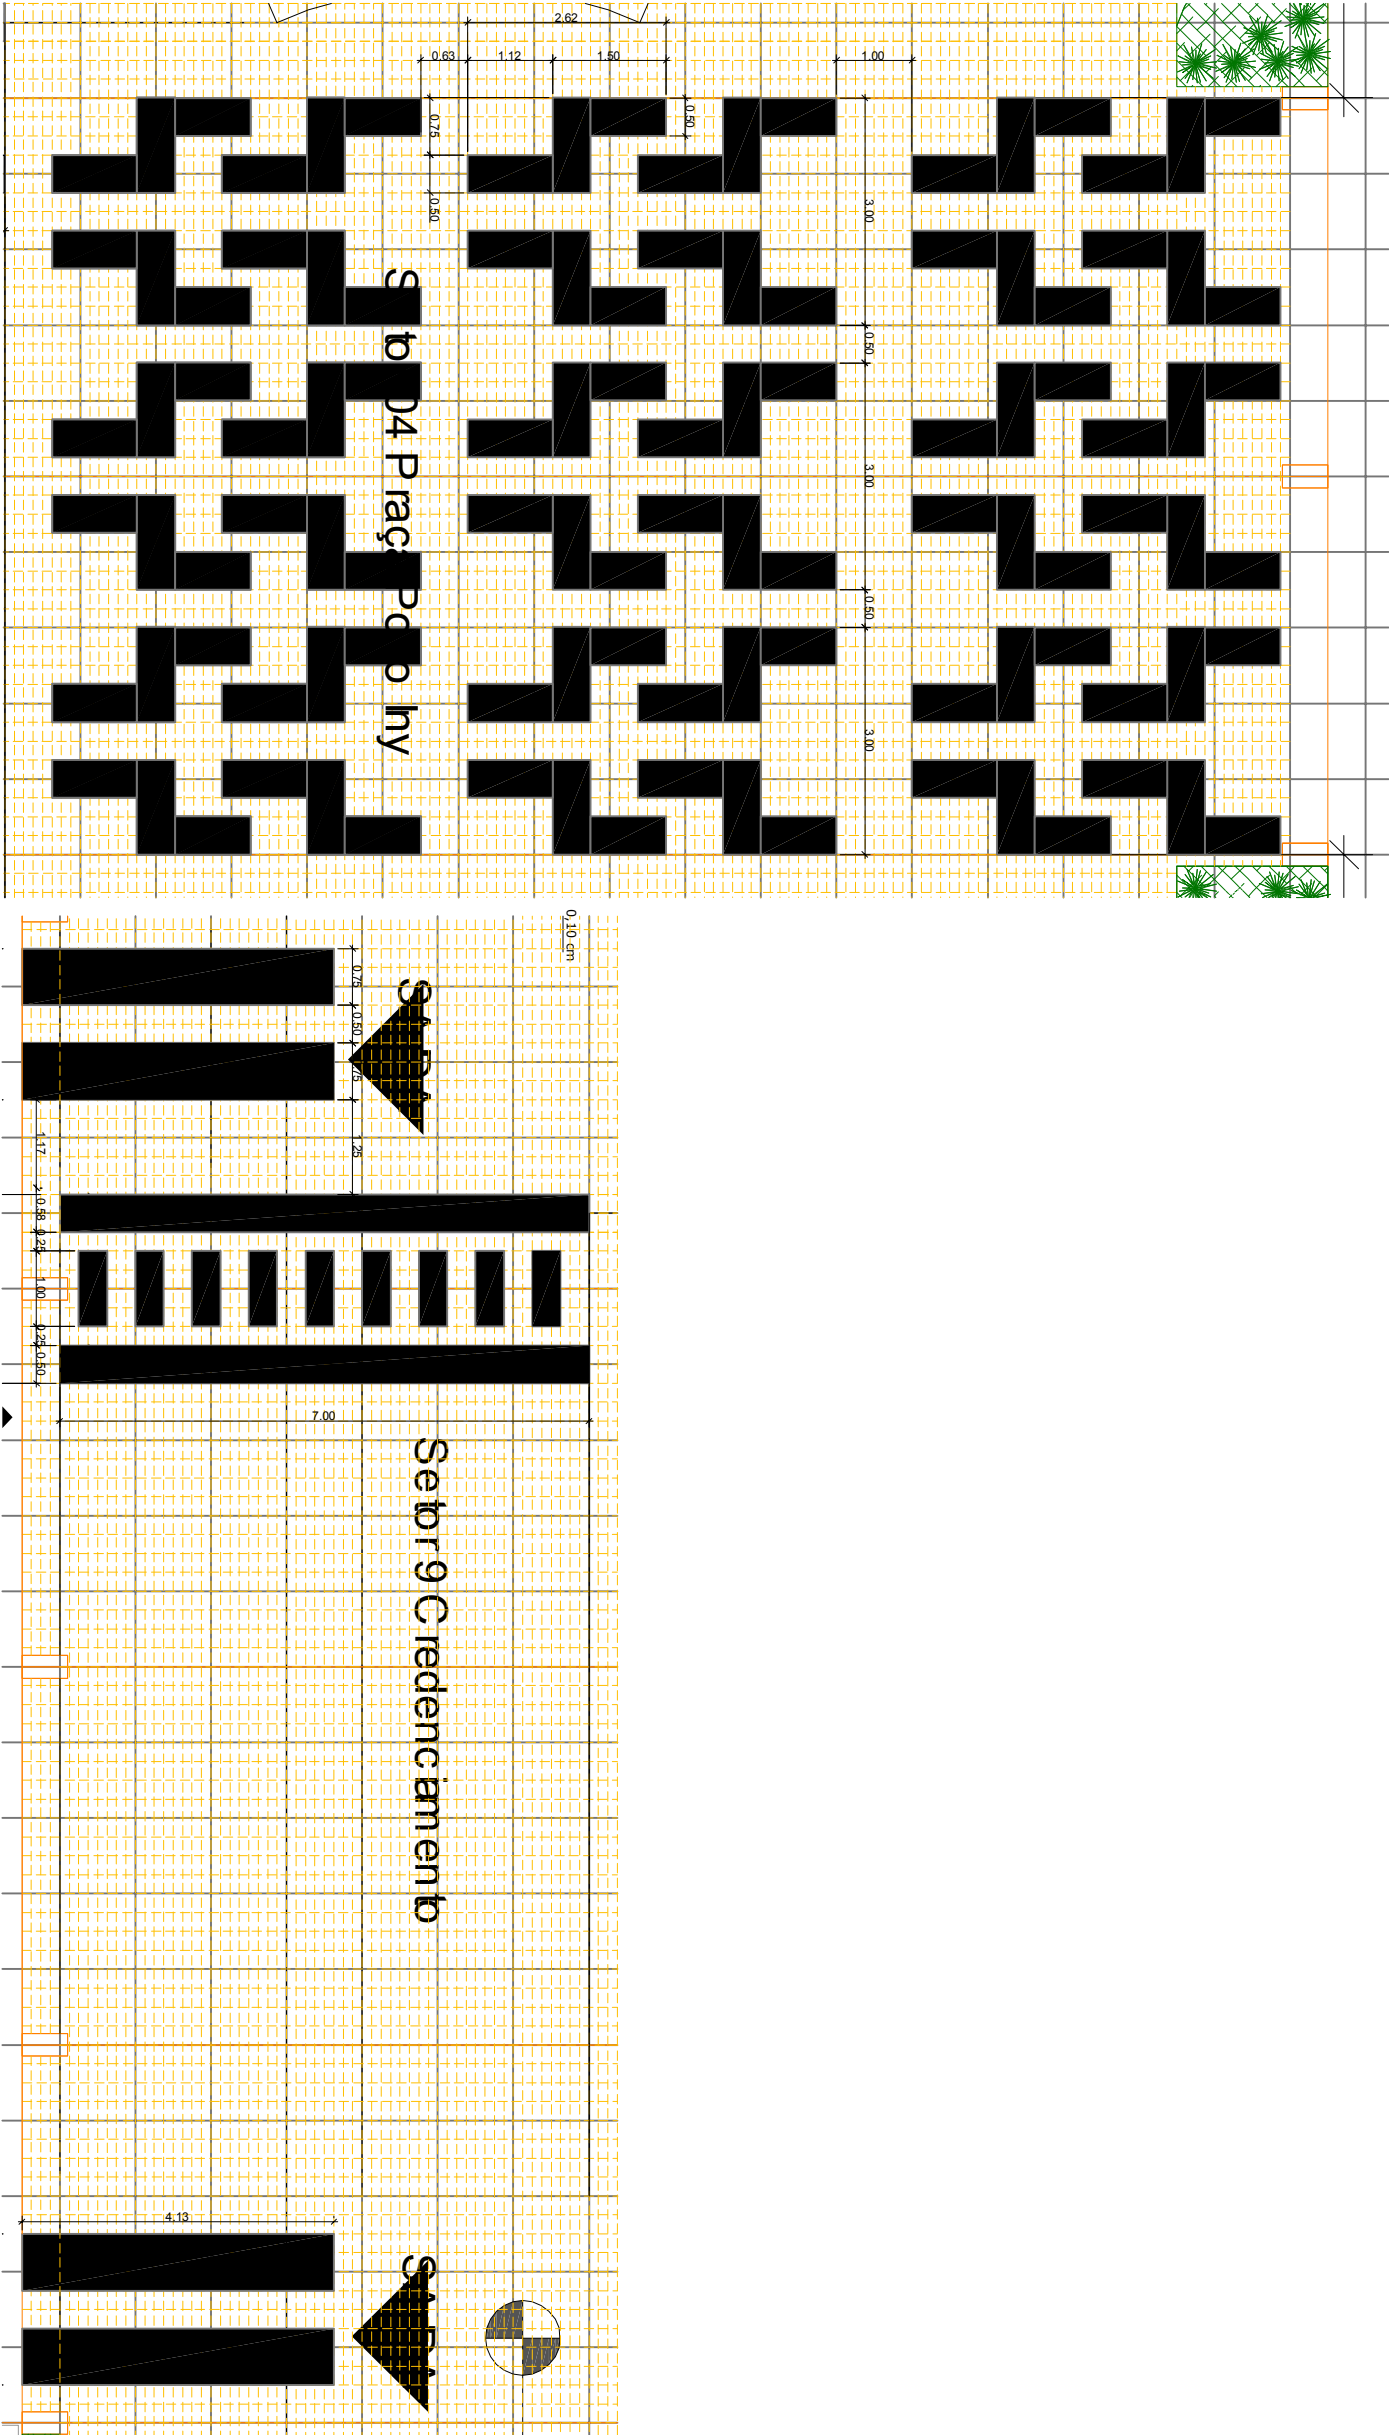

PLANTA PISO PRAÇA
ESCALA 1 : 100

PLANTA PISO CREDENCIAMENTO
ESCALA 1 : 100

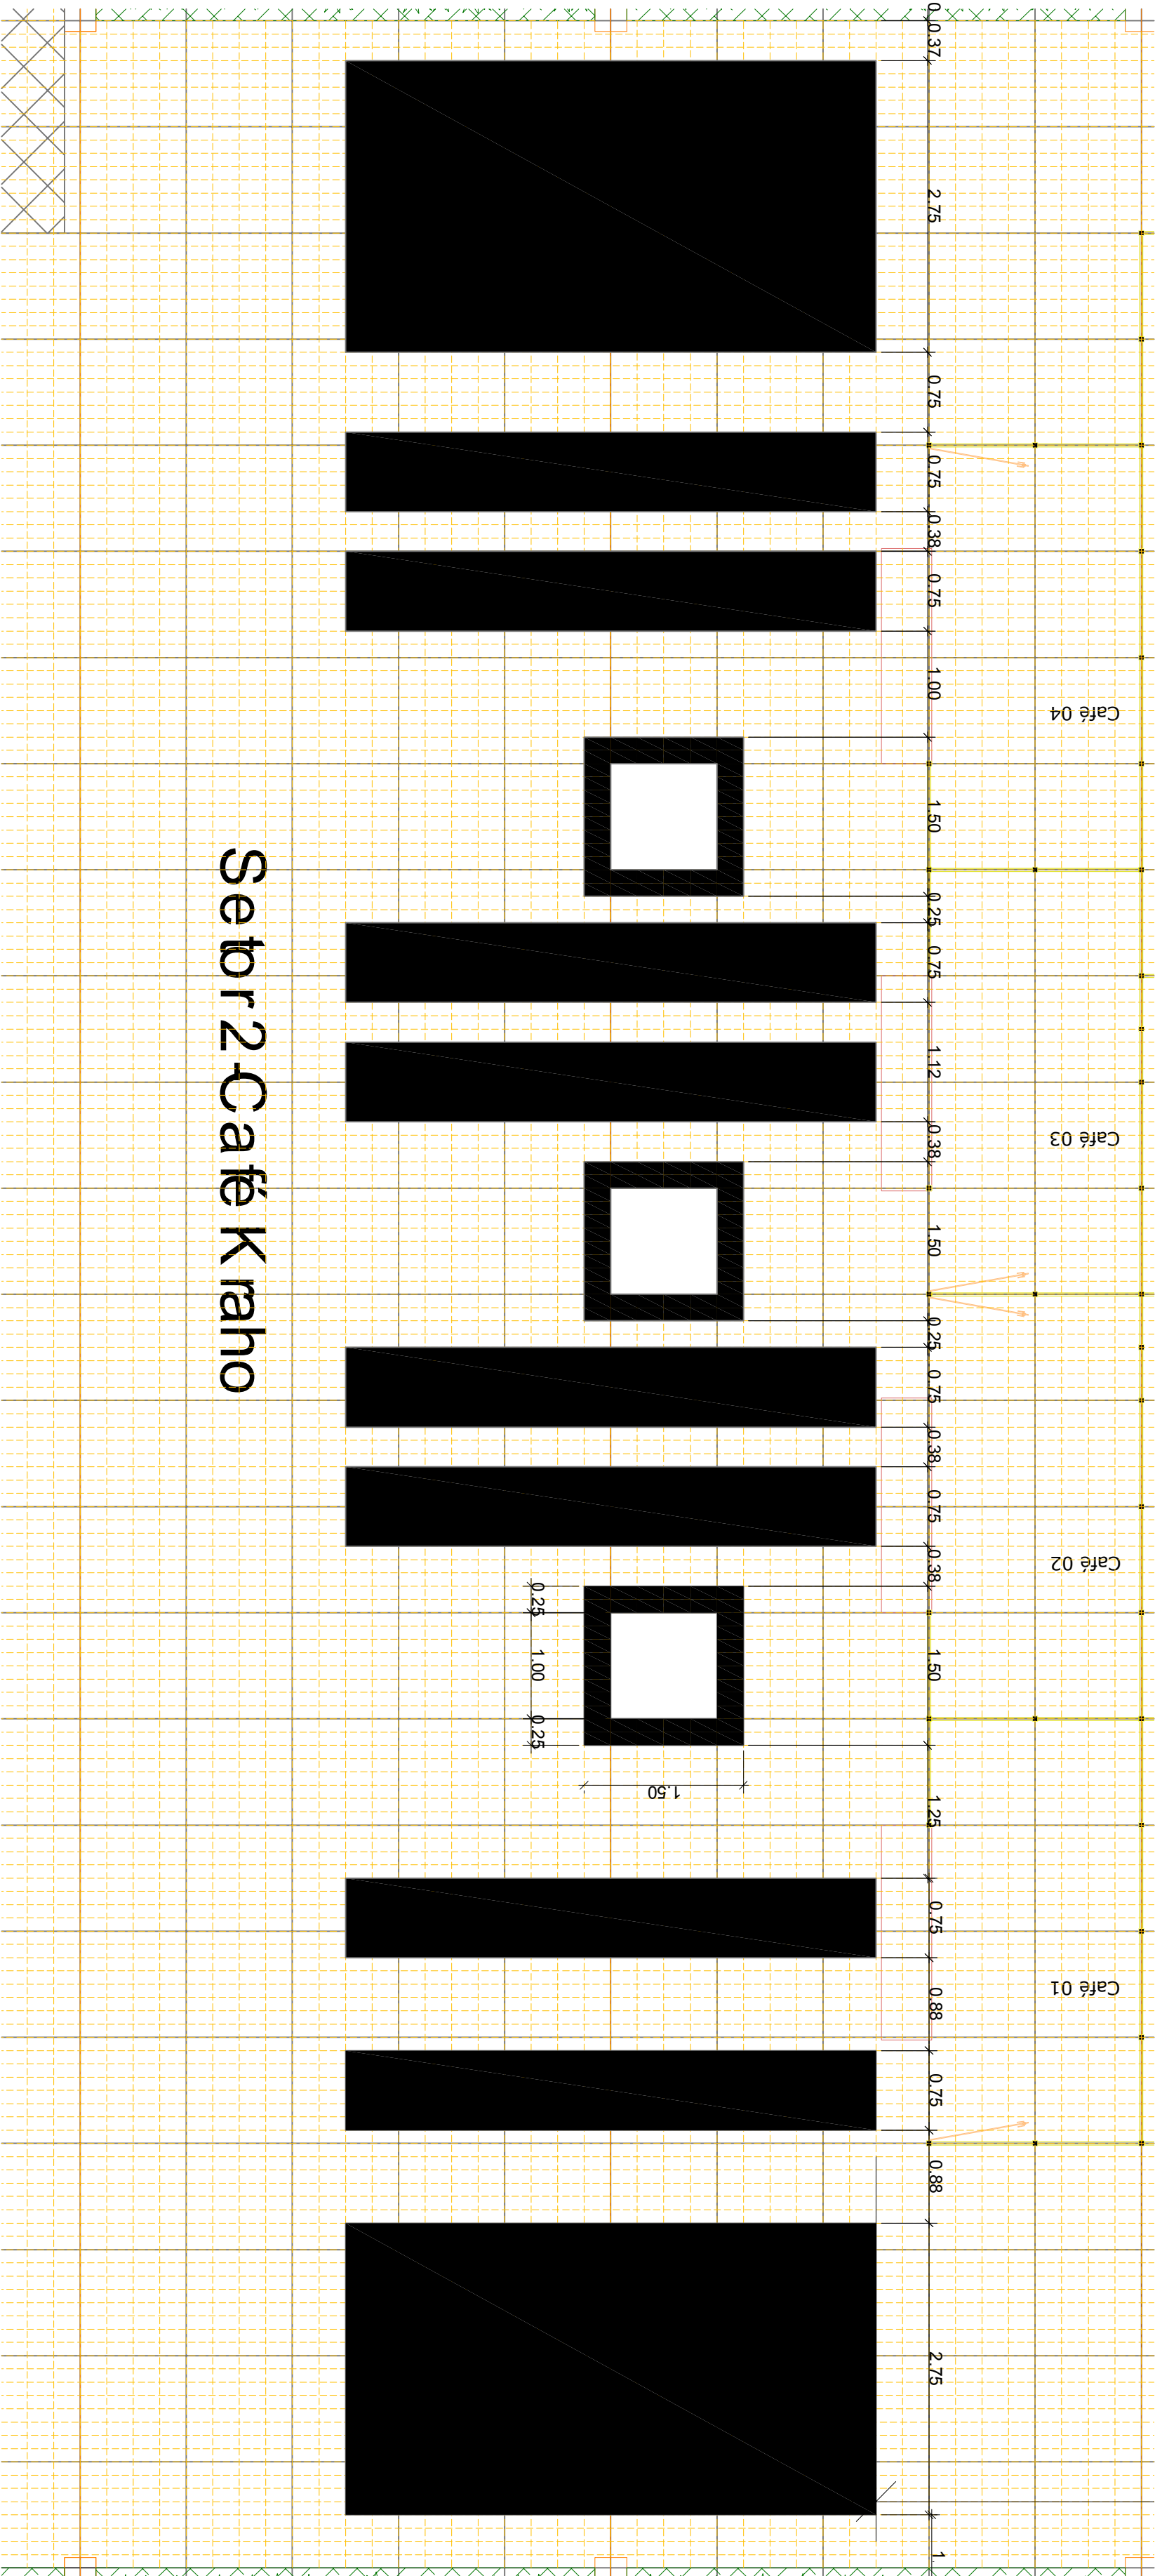

PLANTA PISO CAFÉ
ESCALA 1 : 50