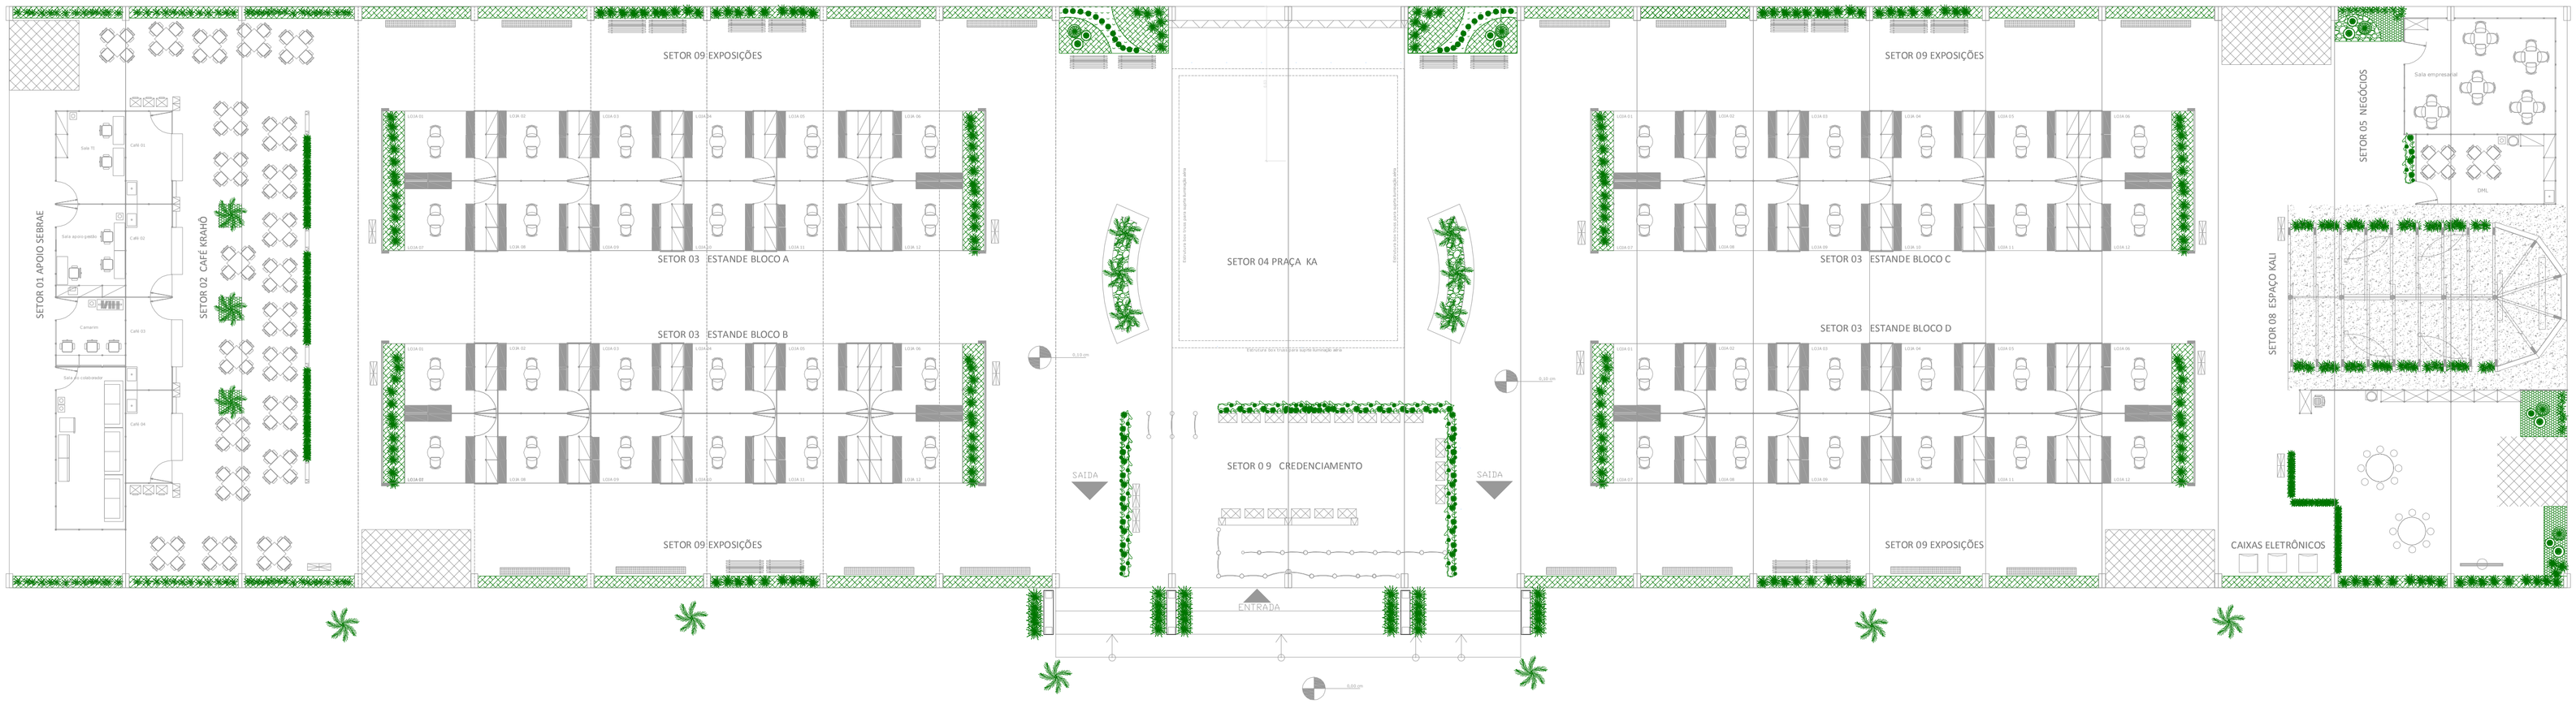

PLANTA DE PAISAGISMO
ESCALA: 1 : 150

LEGENDA PAISAGISMO

Acabamento do paisagismo forração de seixo rolado especial para acabamento de paisagismo.

Acabamento do paisagismo forração de casca de madeira especial para acabamento de paisagismo.

Acabamento do paisagismo forração de argila espandida especial para acabamento de paisagismo.

Palmeiras Rhapis excelsa com medida aproximada 1,00 a 1,80 m em vasos de plástico marrom com medida aproximada de boca 17cm e altura 14 cm, embutida na grama esmeralda

Moréia branca, *Dietes iridioidis* com medida aproximada 0,30 a 0,50 m em vasos de plástico marrom com medida aproximada de boca 17cm e altura 14 cm, embutidas no jardim.

Orquídea bambu (Arundina graminifolia) com medida aproximada entre e 0,80 A 1,20 m em vasos de plástico marrom com medida aproximada de boca 17cm e altura 14 cm.

Conjunto de buxinho -Buxus sempervirens redondo composto por 3 unidades de tamanhos diferentes em vaso de barros.

Floreiras retangular de OSB na cor natural, medindo 0,25x 0,90 x 0,80 m (L x C x a), com 10 ud. Calanchoê Blossfeldiana com medida aproximada 20 cm vasos de plástico marrom com medida aproximada de boca 17cm e altura 14 cm, com forração de casca de madeira especial para acabamento de paisagismo.

Floreiras **retangular** de **OSB** na cor natural, medindo 0,25x 0,90 x 0,30 m (L x C x A), com 5 ud. **bambu multiplas folhas** com medida aproximada 1,00 a 1,80 m em vasos de plástico marrom com medida aproximada de boca 17cm e altura 14 cm, com forração de casca de madeira especial para acabamento de paisagismo.

OBSERVAÇÃO:
Todas as medidas deverão ser confirmadas e conferidas in loco pelo executor

PROJETO DE ARQUITETURA E DESIGN PARA EVENTOS
Jogos Mundiais dos Povos Indigenas — Feira de Artesanato

Objeto: Planta paisagismo
Data evento: outubro de 2015

Proprietário: Serviço Brasileiro de Apoio às Micro e Pequenas Empresas do Tocantins
CNPJ: 25.089.962/0001-90

Arquiteto(a): Ada Gabriela dos Santos
CAU 74401-8

Designer de interiores(a): Juliane Gosch
ABD 23078

Escala indicada

08
30

REVISÃO DE PROJETO AGOSTO-25