



OBSERVAÇÃO:
Todas as medidas deverão ser confirmadas e conferidas
in loco pelo executor

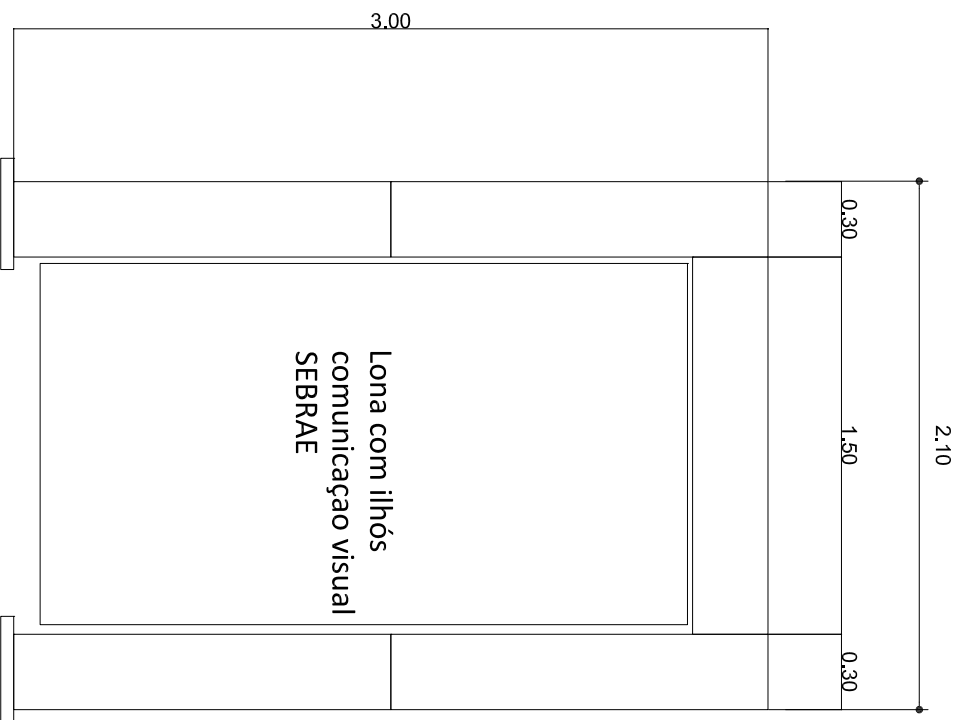

Painel tipo 1

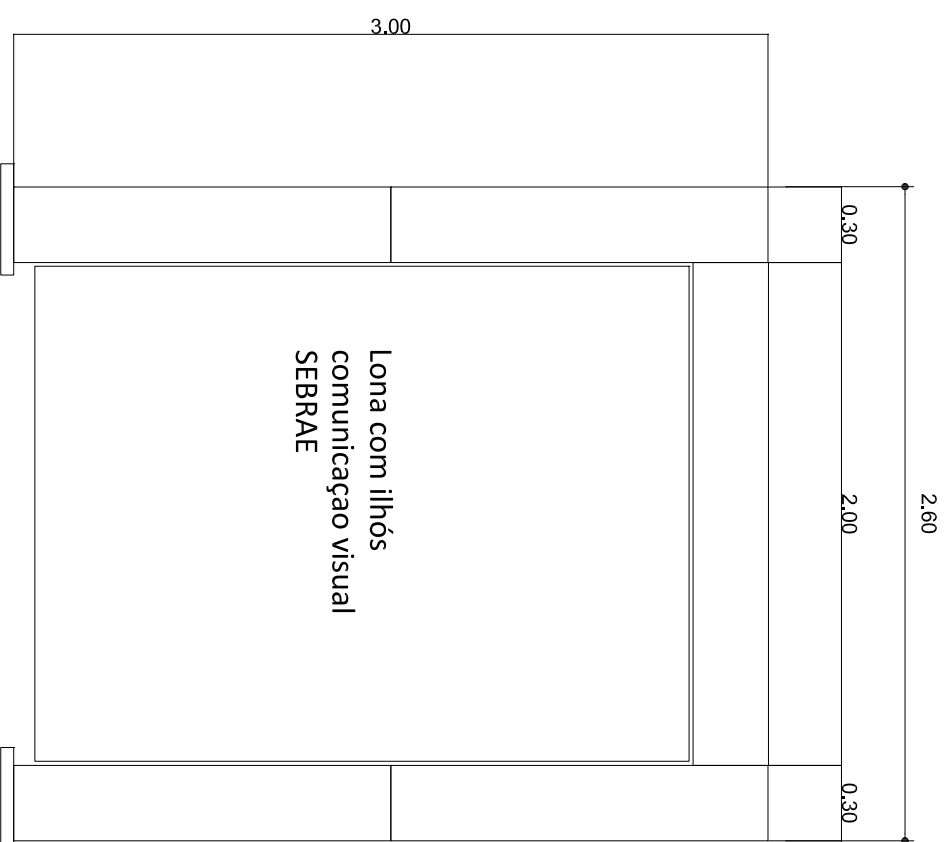

Painel tipo 2



SEBRAE-TO

9 Festival gastronômico Taquaruçu

Objeto:
Detalhe paineleira box truss

Arquiteta:
Ada Santos

Local: Anfiteatro Praça Maracajipe,
Taquaruçu-TO

Escala: 1/20

17
17

Agosto de 2015