

C01 3x3 C02 3x3 C03 3x3

C08 3x3

Arena do Ambiente de Negócios

C04 3x3

C09 3x3

Sala do Queijo 6x3m

C05 3x3

C10 3x3

C06 3x3

C07 3x3

B01 3x3



B02 3x3

B03 3x3



B04 3x3

B05 3x3

Arena Agro Negócios

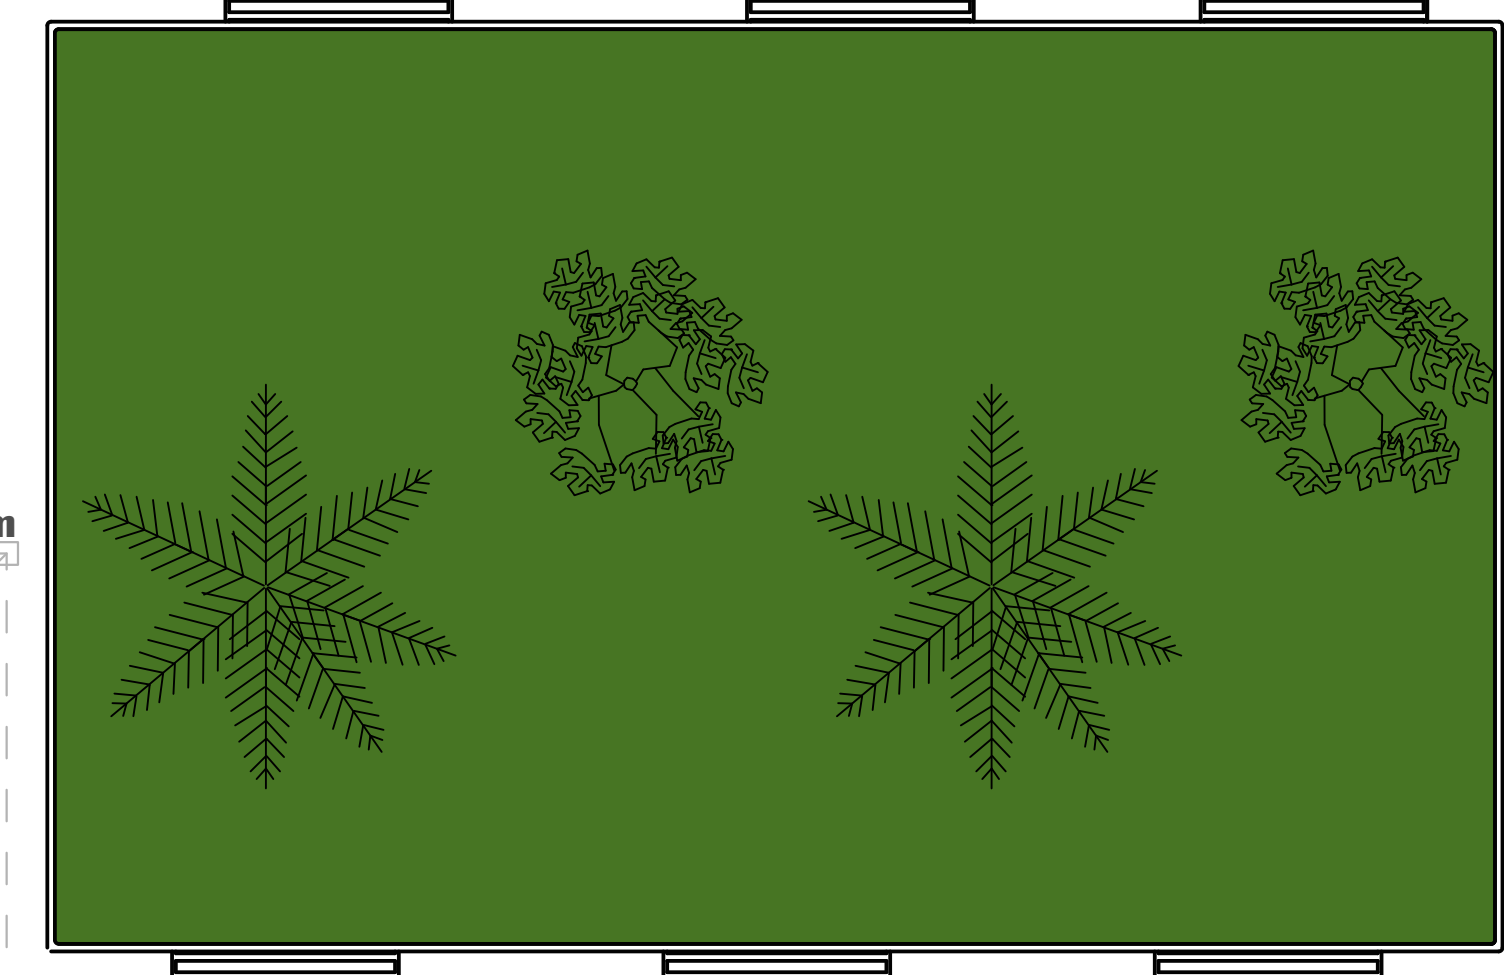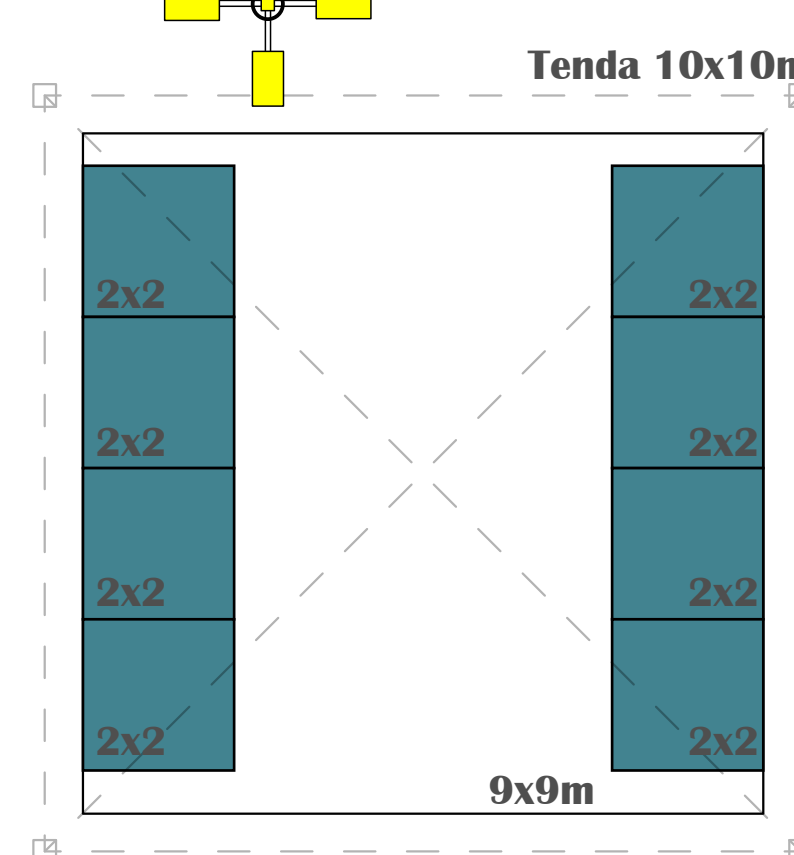

Arena Negócios Criativos Loja Colaborativa 12x4.5m

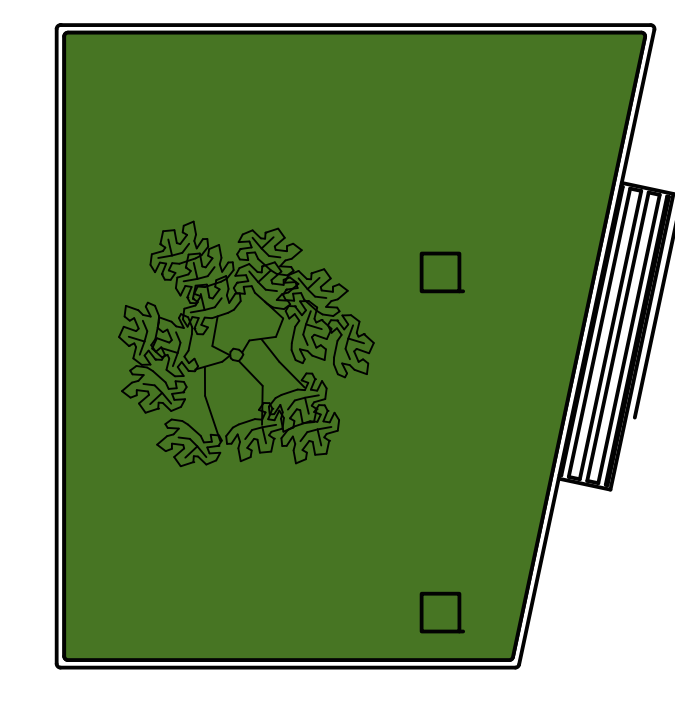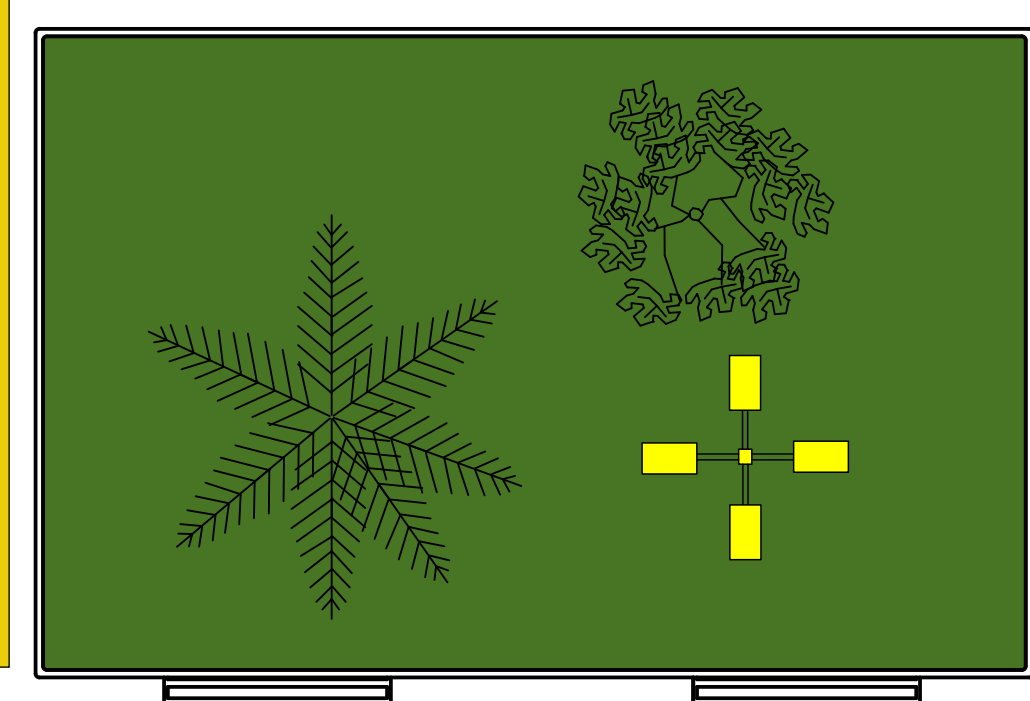

Imprensa/ Blogueiras 10x3m

Concurso de Queijo 6x3

P01 3x3

P02 3x3

P03 3x3

P04 3x3

P05 3x3

P06 3x3

Praça de Alimentação

A01 3x3m

A02 3x3m

A03 3x3m

A04 3x3m

A05 3x3m

A06 3x3m

A07 3x3m

A08 3x3m

A09 3x3m

A10 3x3m

A32 6x3m

Arena Negócios Locais

A11 3x2m A12 3x2m

A13 3x2m A14 3x2m

A15 3x2m A16 3x2m


A17 3x2m A18 3x2m

A19 3x2m A20 3x2m

A21 3x2m A22 3x2m

A23 3x2m A24 3x2m

A25 3x2m A26 3x2m

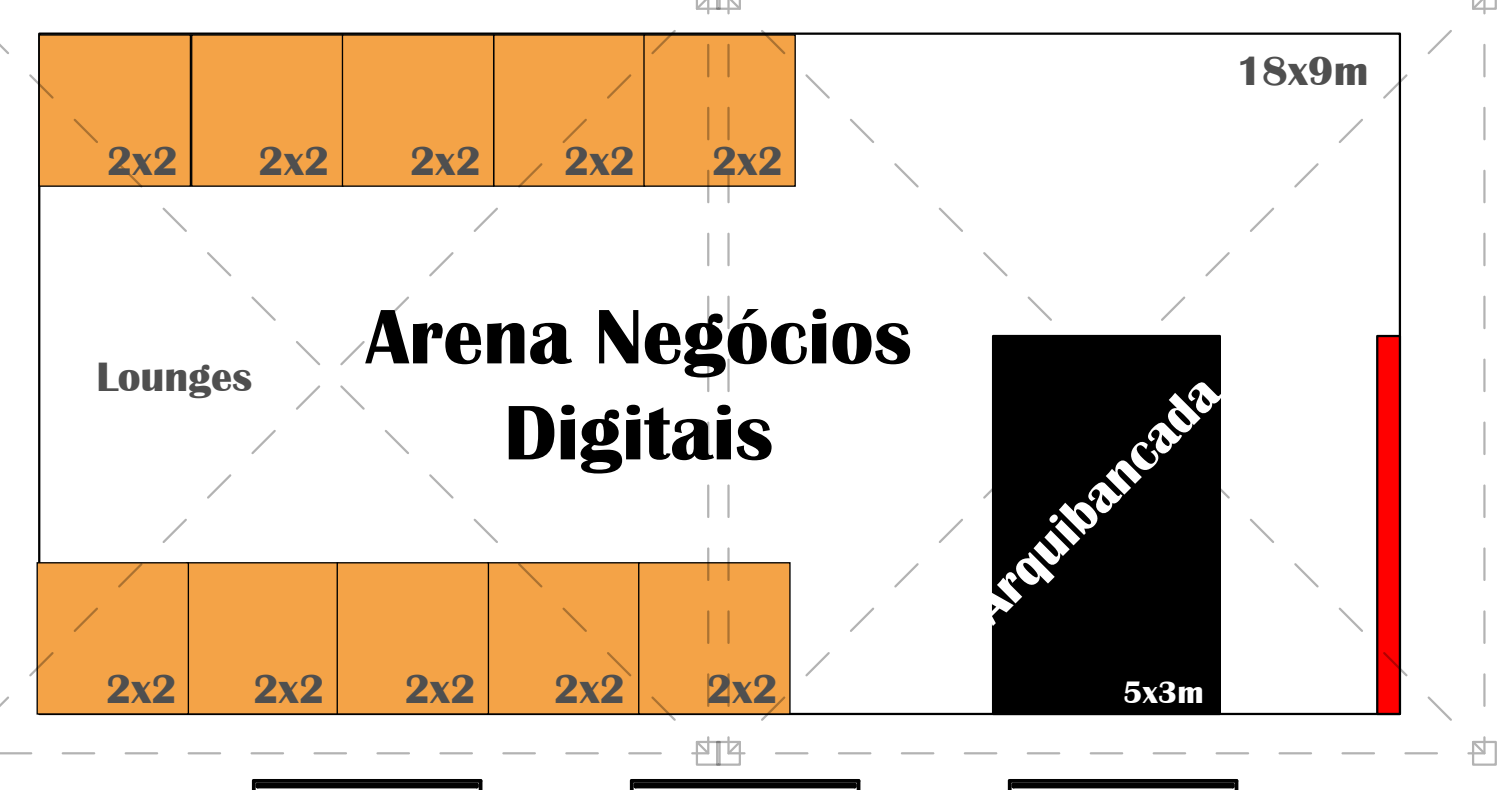

Arena Negócios Digitais

Lounge 4x4m

PALCO 8x6m

PASSARELA 8x2m

CAMARINS 4x4m 4x4m 4x3m

IGREJA

A27 3x3m

A28 3x3m


A29 3x3m

A30 3x3m


A31 3x3m

Prefeitura 6x3m




Sebrae 6x6m

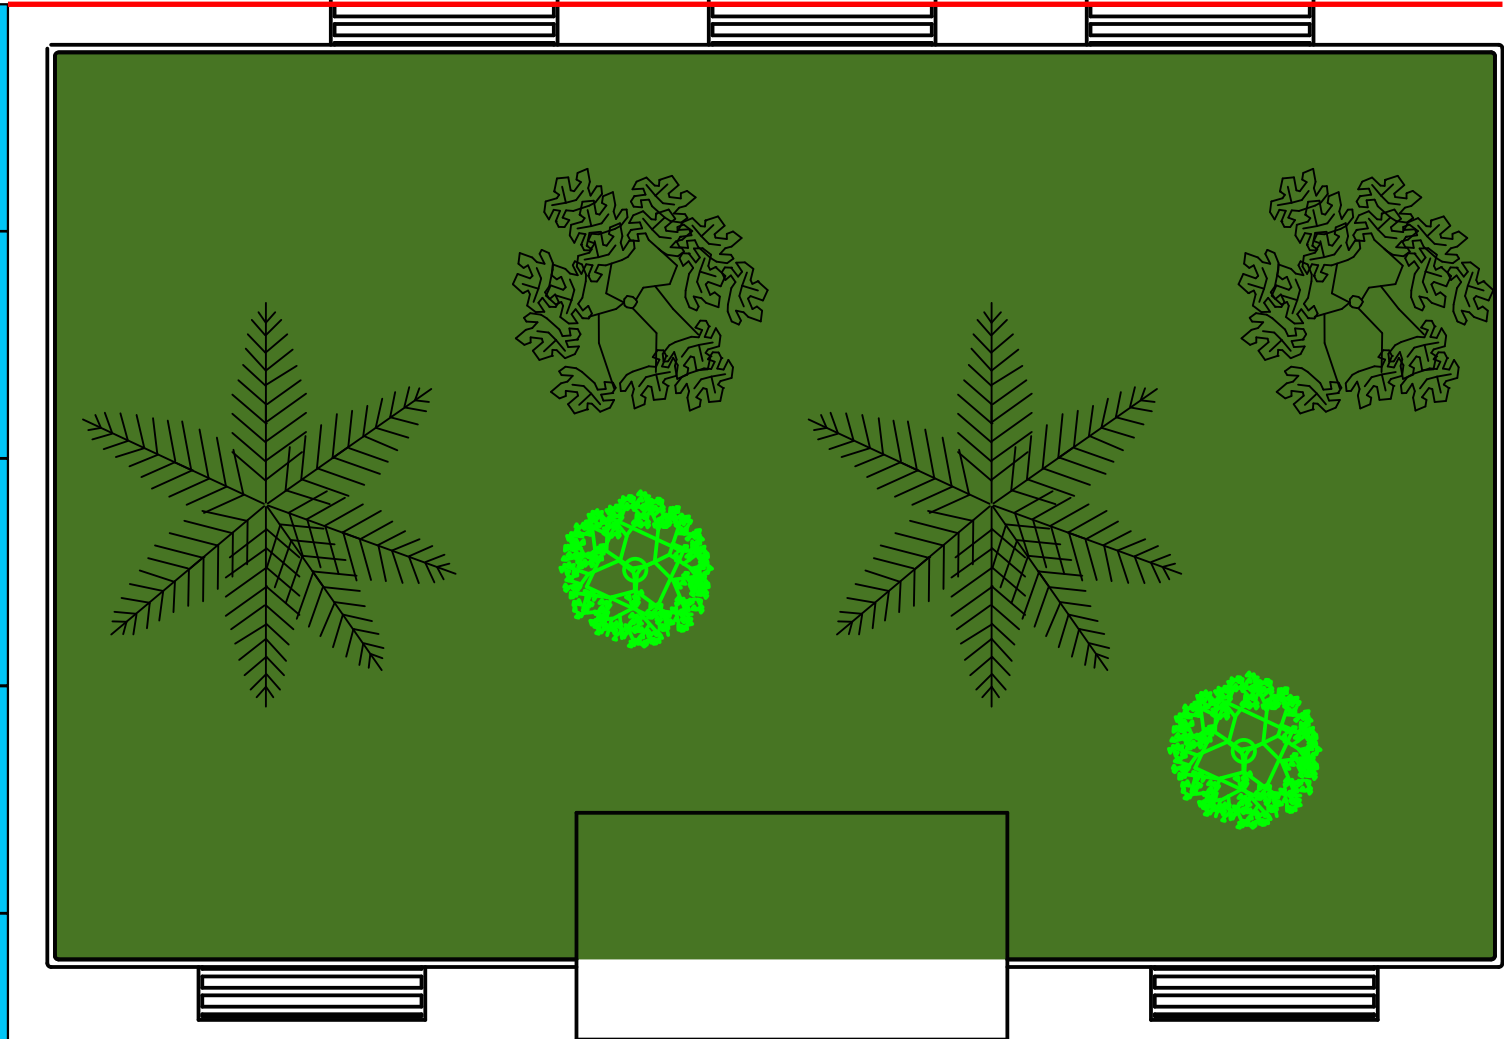

Saída do Evento

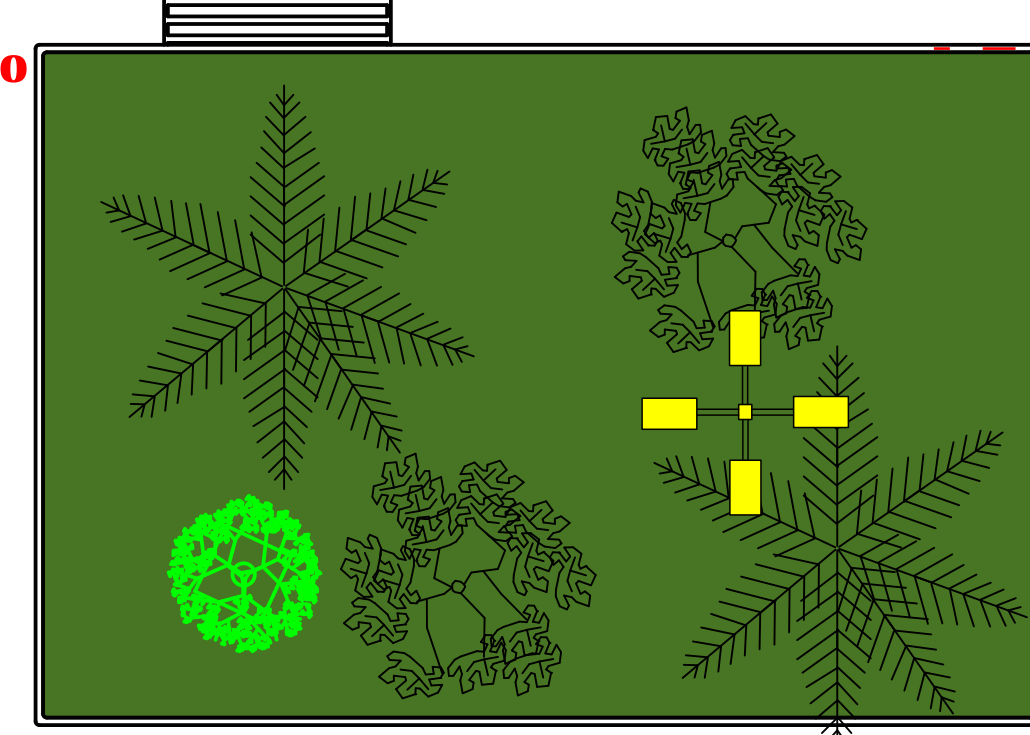

Banheiros Químicos

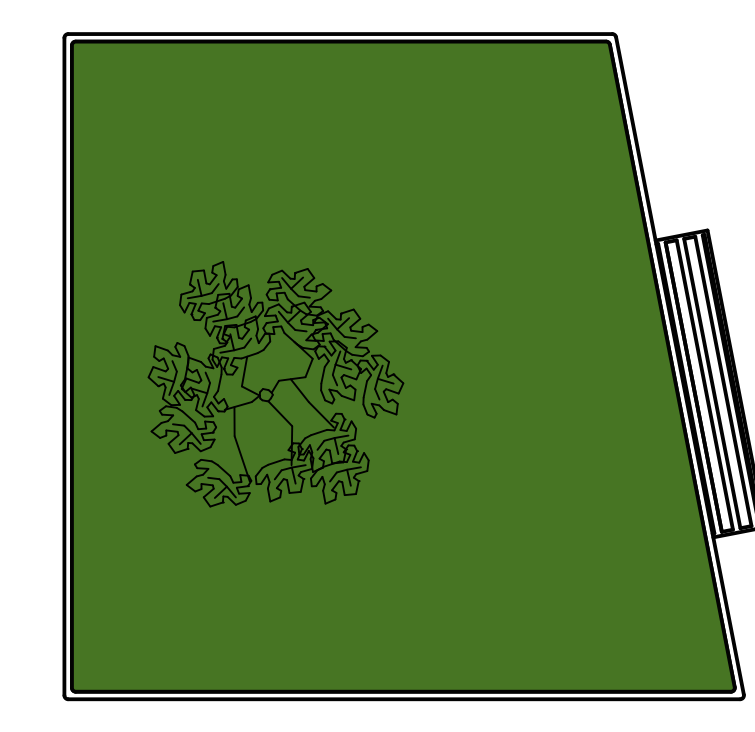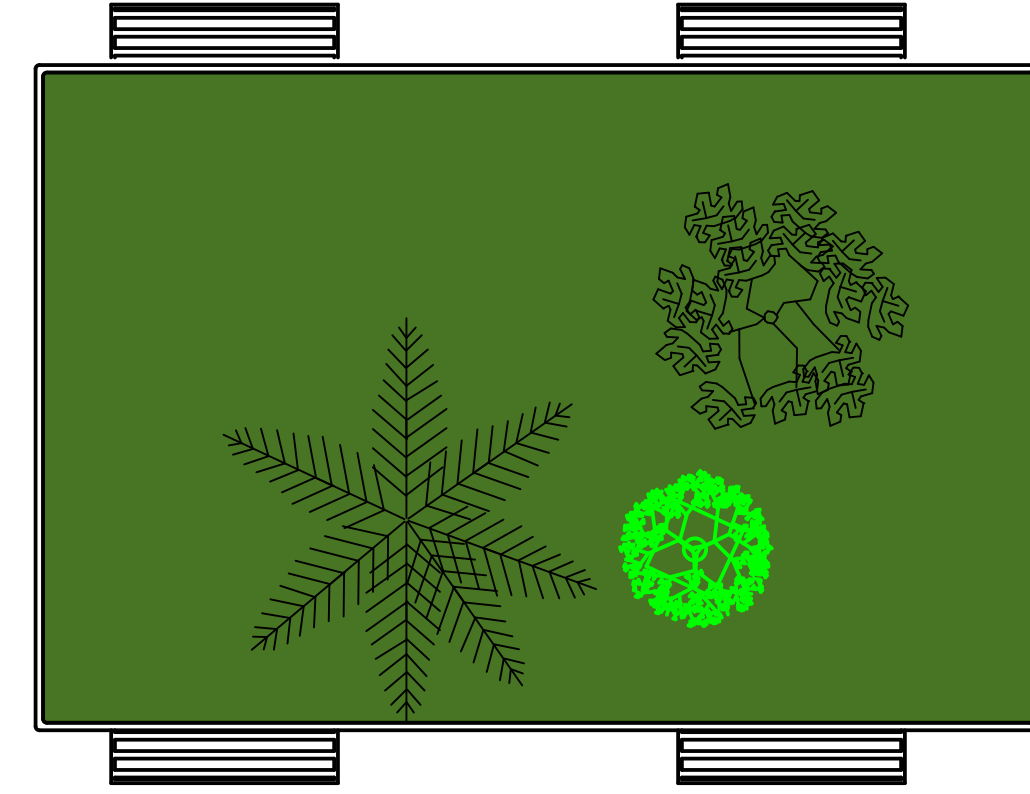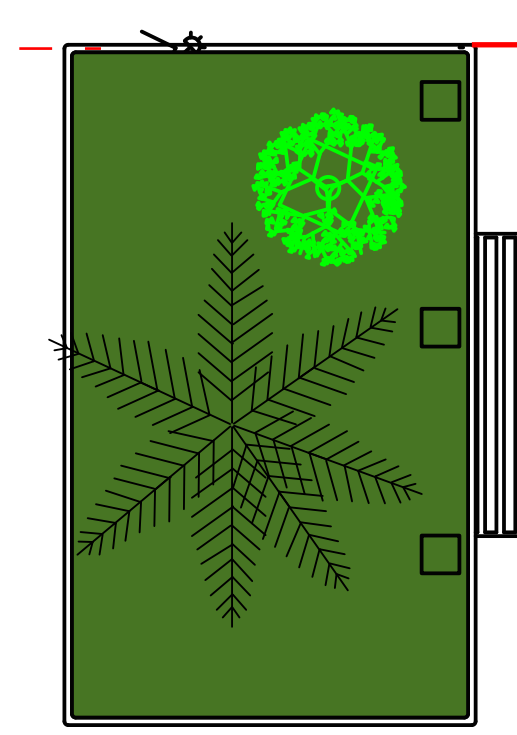

Portico de Entrada

BILHETERIA 6x3m 1/2 Ts e 1/2 Vidro

Backdtop