



# TREINAMENTO 1º PAVIMENTO

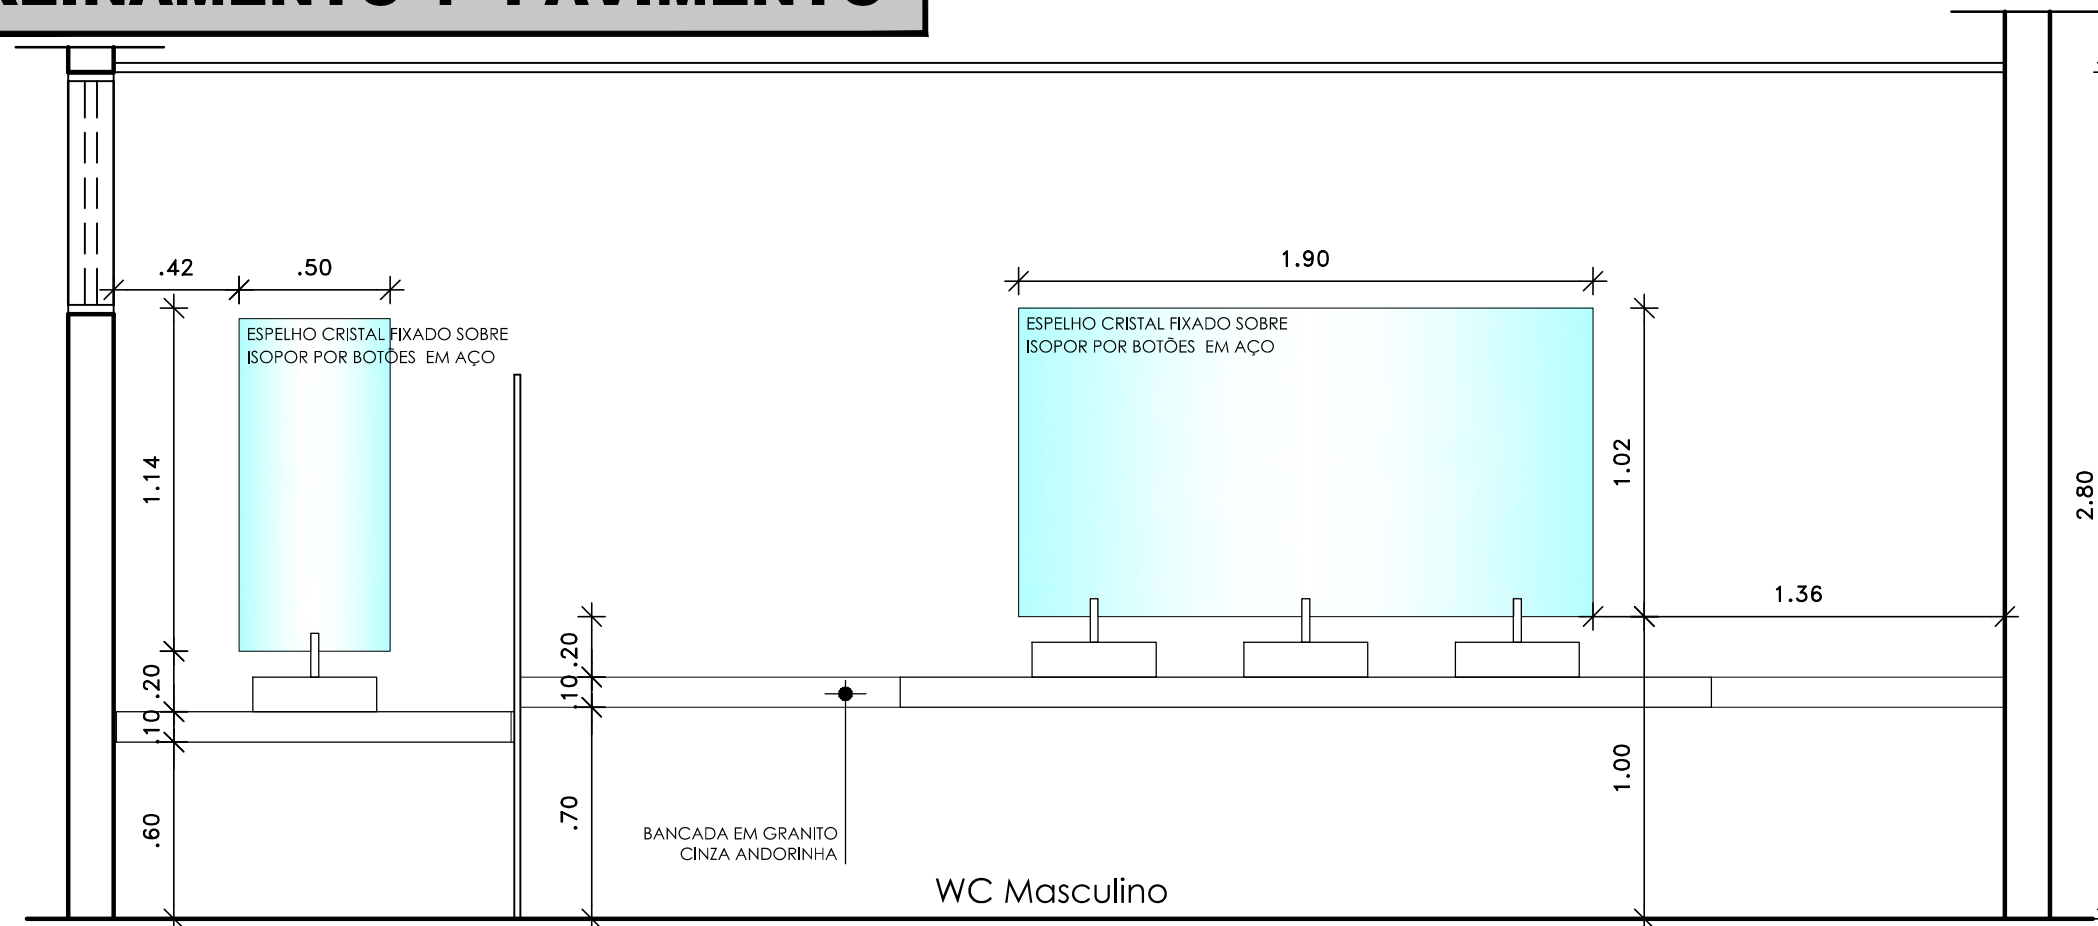

**ELEVAÇÃO AA'**  
Escala 1 / 25

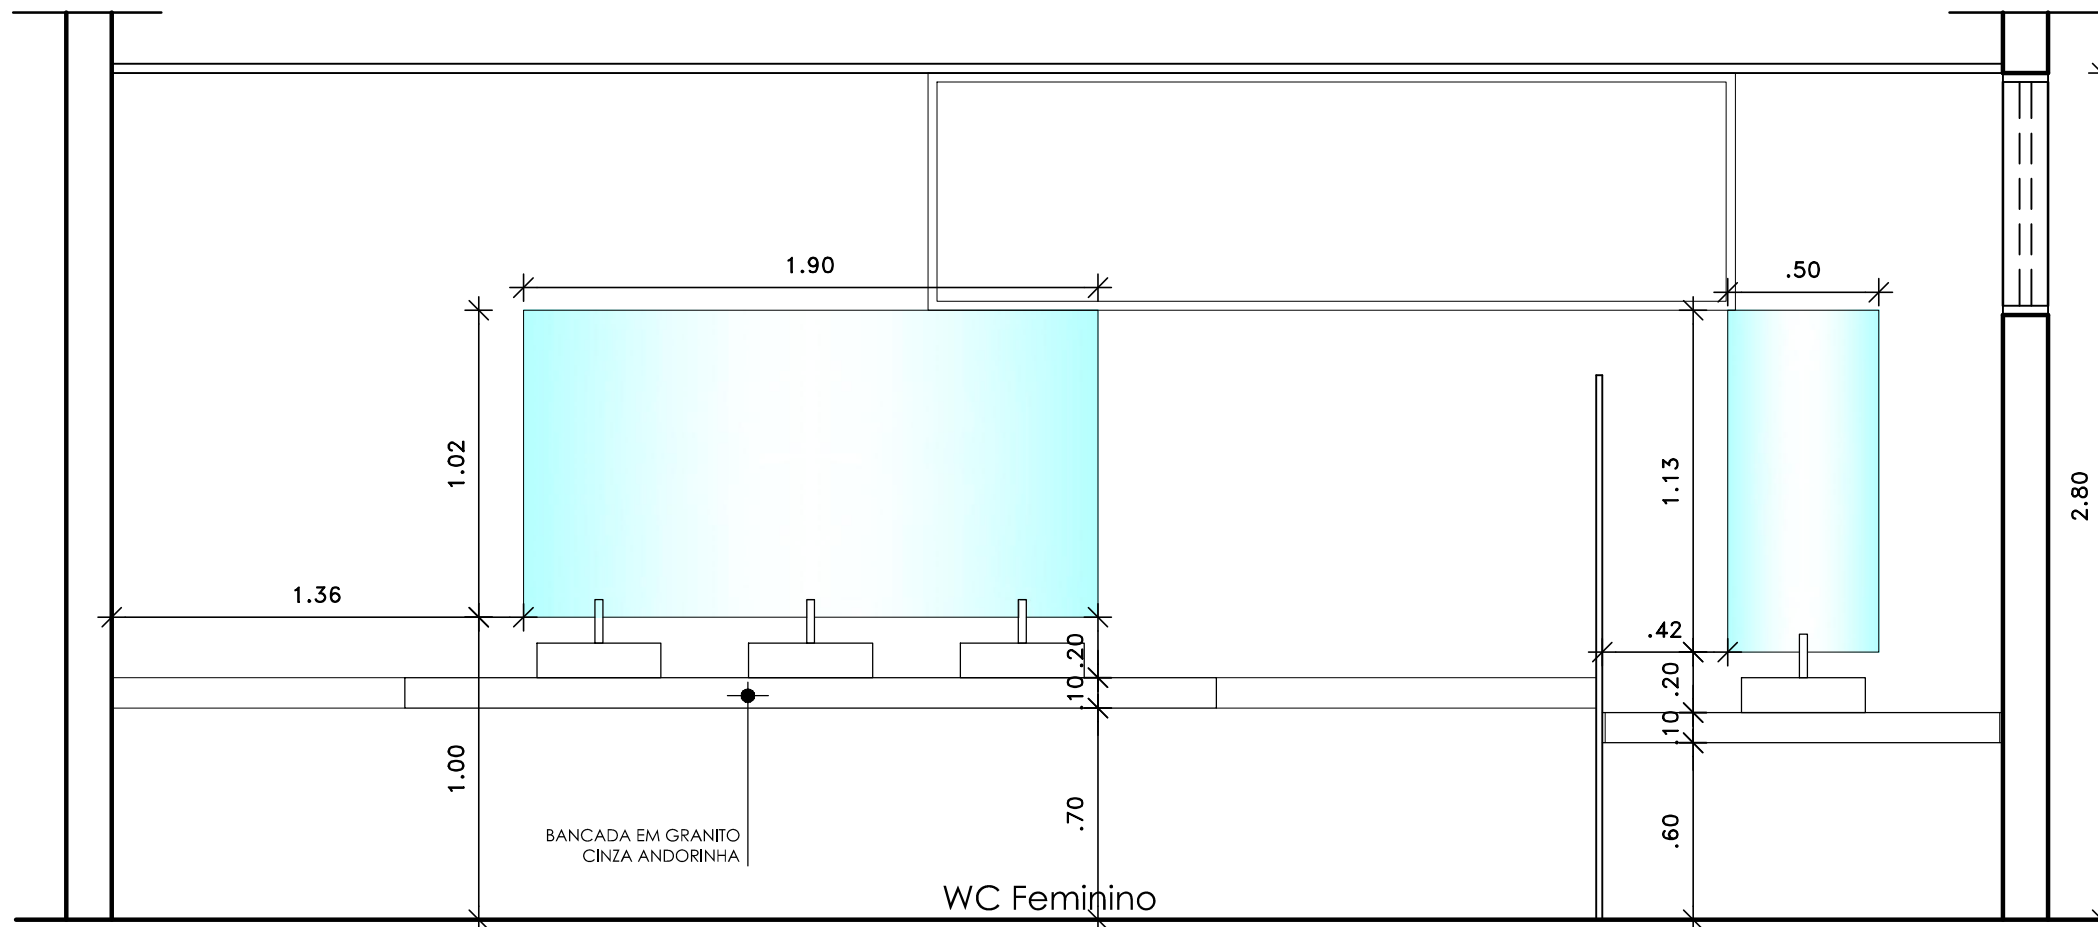

**ELEVAÇÃO BB'**  
Escala 1 / 25

## PROJETO DE REFORMA BANHEIROS E COPAS SEBRAE - PE

TÍTULO DA PRANCHA:  
SALA DE TREINAMENTO 1º PVT.  
ELEVAÇÕES AA' - BB'

ENDEREÇO:  
Rua Tabaiáres, 360 - Ilha do Retiro  
Recife - PE.

SEQUÊNCIA: **03/04**

ESCALAS:  
INDICADAS

DATA:  
JULHO / 2016

DESENHO:  
ANDREA ALVES  
CLEO ASSIS

ARQ.EXE

REVISÃO	DESCRIÇÃO	DATA

PROJETO:

Andrea Alves - 39.231 CAU PE

REPRESENTANTE LEGAL:

SEBRAE - PE - CNPJ. 09.829.524/0001-64



Av. Eng. Domingos Ferreira nº 890 -  
sala 506 - Boa Viagem  
Recife - PE - CEP. 51.011-050  
Fone: (81) 3314.2006 / 9927.2006  
www.aaarquitectura.com  
andreaalves@aaarquitectura.com /  
aaarquitectura.pe@gmail.com