

TREINAMENTO 1º PAVIMENTO

PROJETO DE REFORMA BANHEIROS E COPAS SEBRAE - PE

TÍTULO DA PRANCHA:
SALA DE TREINAMENTO 1º PVT.
ELEVAÇÃO CC'

ENDEREÇO:
Rua Tabaiães , 360 - Ilha do Retiro
Recife - PE.

SEQUÊNCIA: **04/04**

ESCALAS:
INDICADAS

DATA:
JULHO / 2016

DESENHO:
ANDREA ALVES
CLEO ASSIS

ARQ.EXE


| REVISÃO | DESCRIÇÃO | DATA |
|---------|-----------|------|
| | | |

PROJETO:

Andrea Alves - 39.231 CAU PE

REPRESENTANTE LEGAL:

SEBRAE - PE - CNPJ. 09.829.524/0001-64

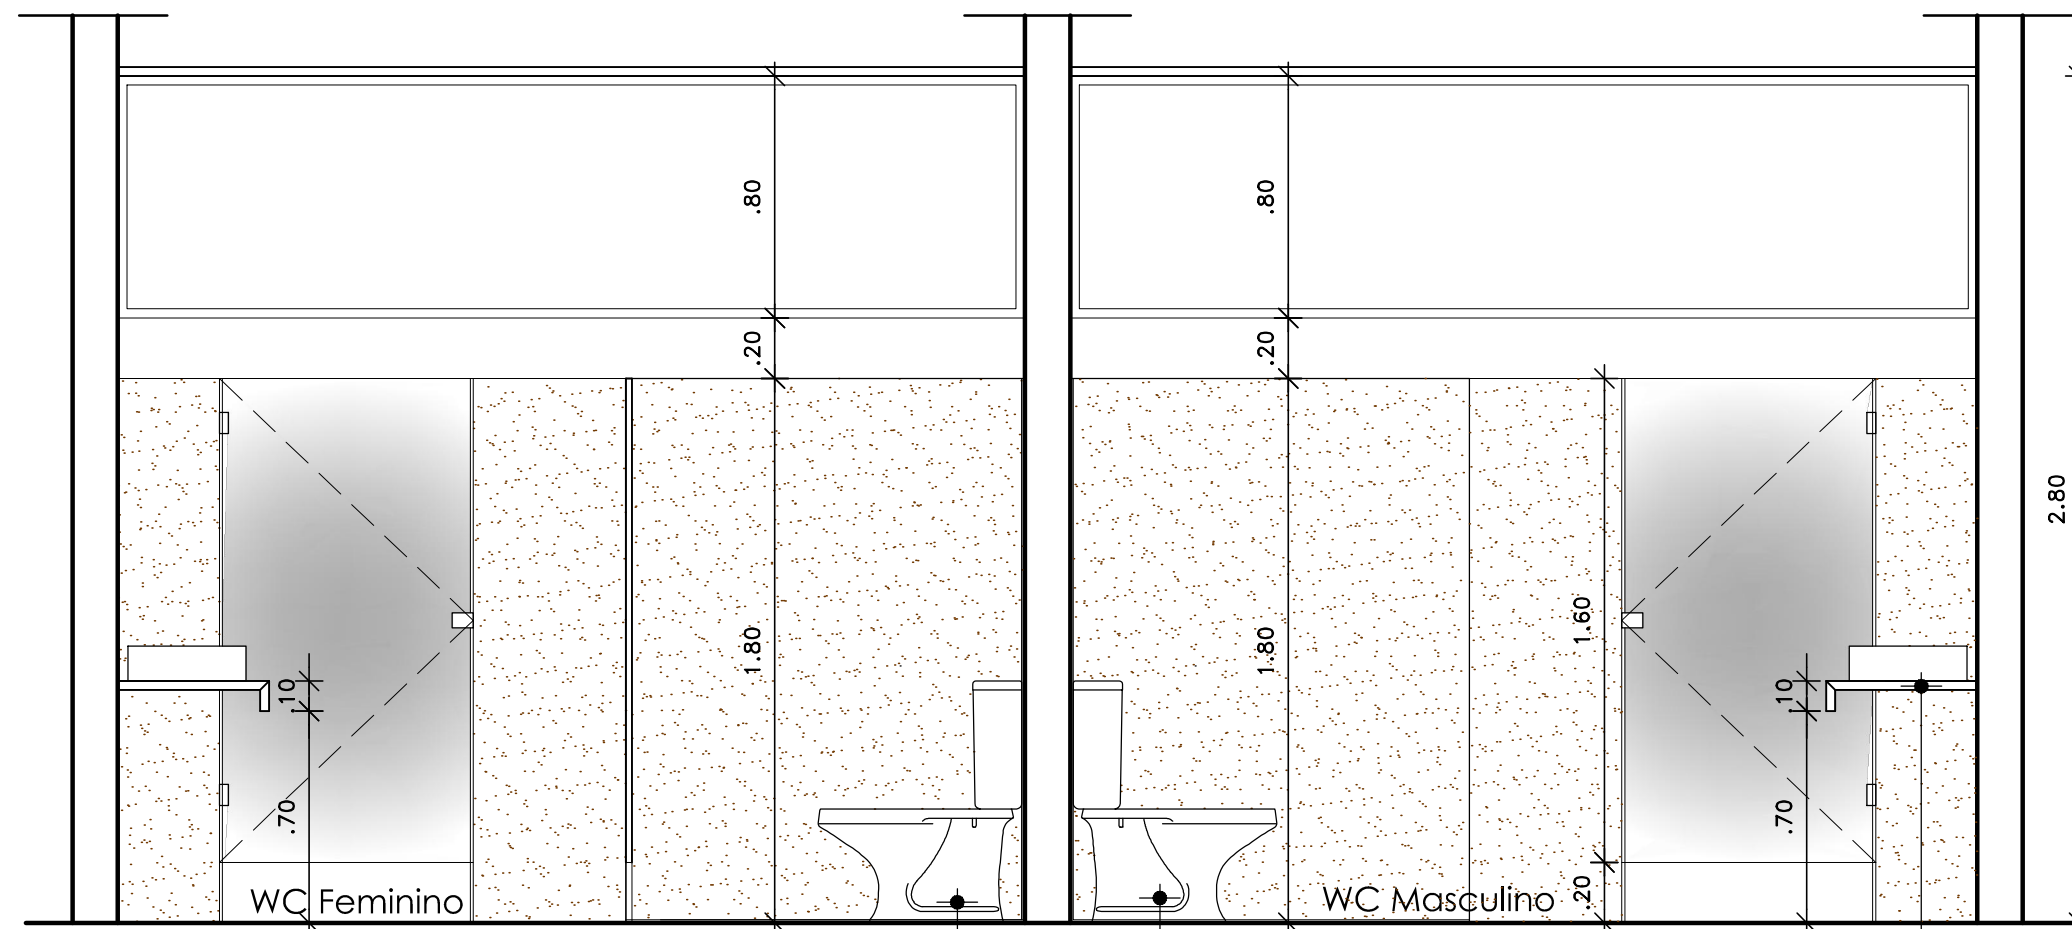

ELEVAÇÃO CC'
Escala 1 / 25

BACIA CONVENCIONAL LINHA
FAST, BRANCA.

BACIA CONVENCIONAL LINHA
FAST, BRANCA.

BANCADA EM GRANITO
CINZA ANDORINHA



Av. Eng. Domingos Ferreira nº 890 -
sala 506 - Boa Viagem
Recife - PE - CEP. 51.011-050
Fone: (81) 3314.2006 / 9927.2006
www.aaarquitectura.com
andreaalves@aaarquitectura.com /
aaarquitectura.pe@gmail.com