




CORTE AA'  
Escala 1/75

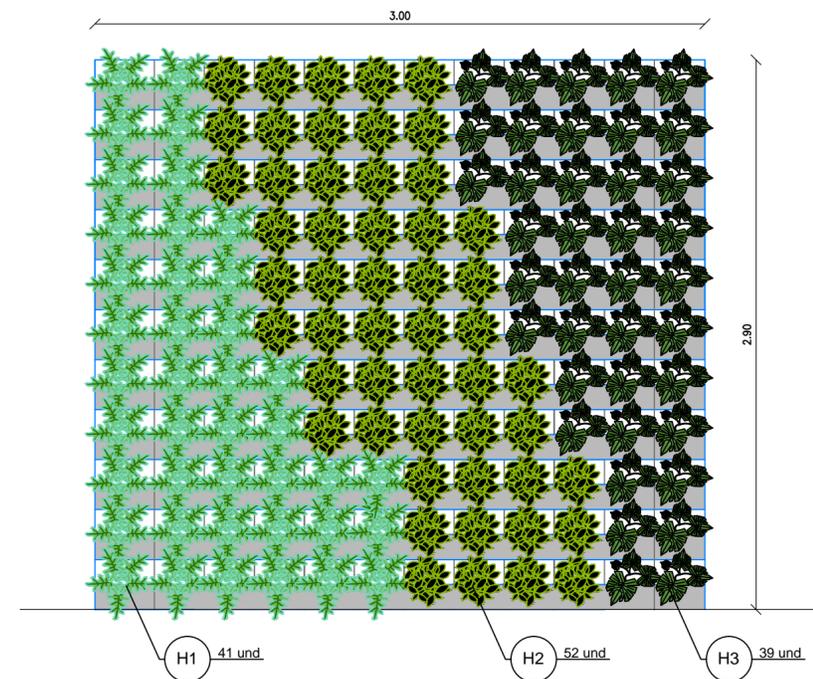

DETALHE - JARDIM VERTICAL  
Escala 1/25

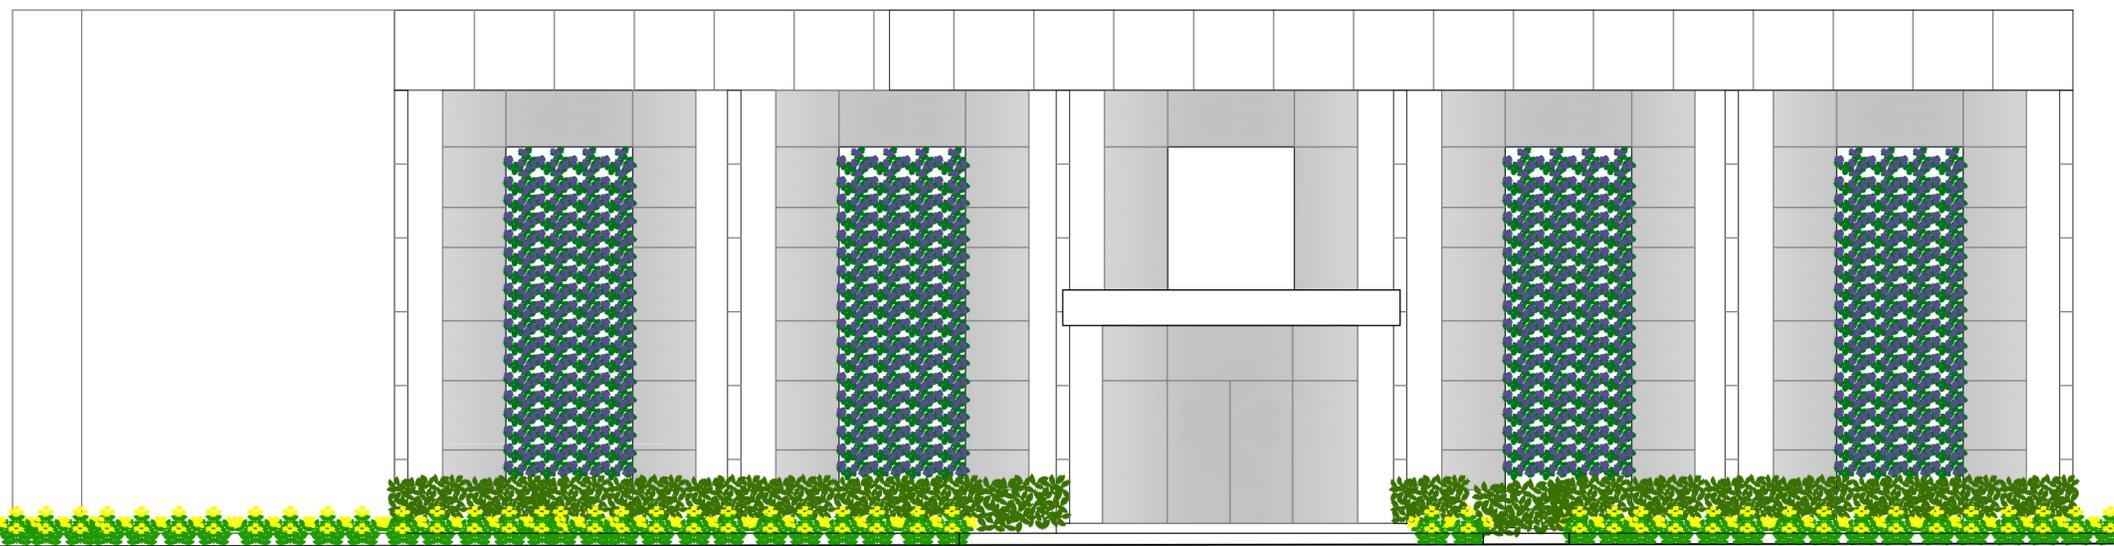

FACHADA FRONTAL  
Escala 1/75

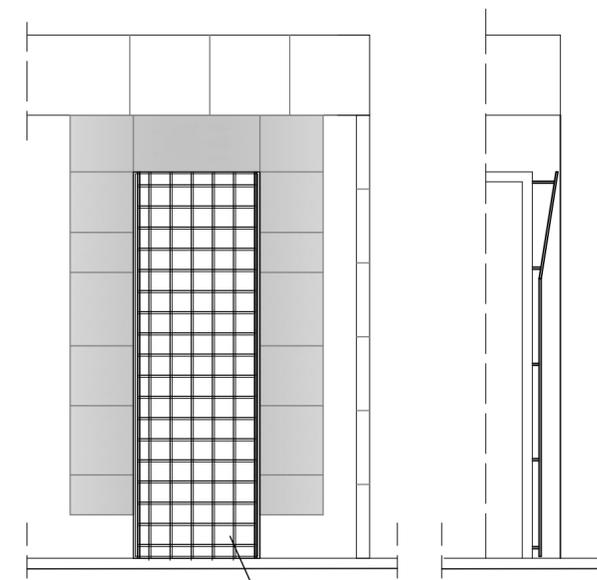

FACHADA ESTRUTURA METÁLICA  
Escala 1/75

CORTE ESTRUTURA METÁLICA  
Escala 1/75

Equipe Técnica: Marcelo Kozmihnsky CREA PE046216 | Karla Araújo CAU A.32270-9