


BLOCO A2

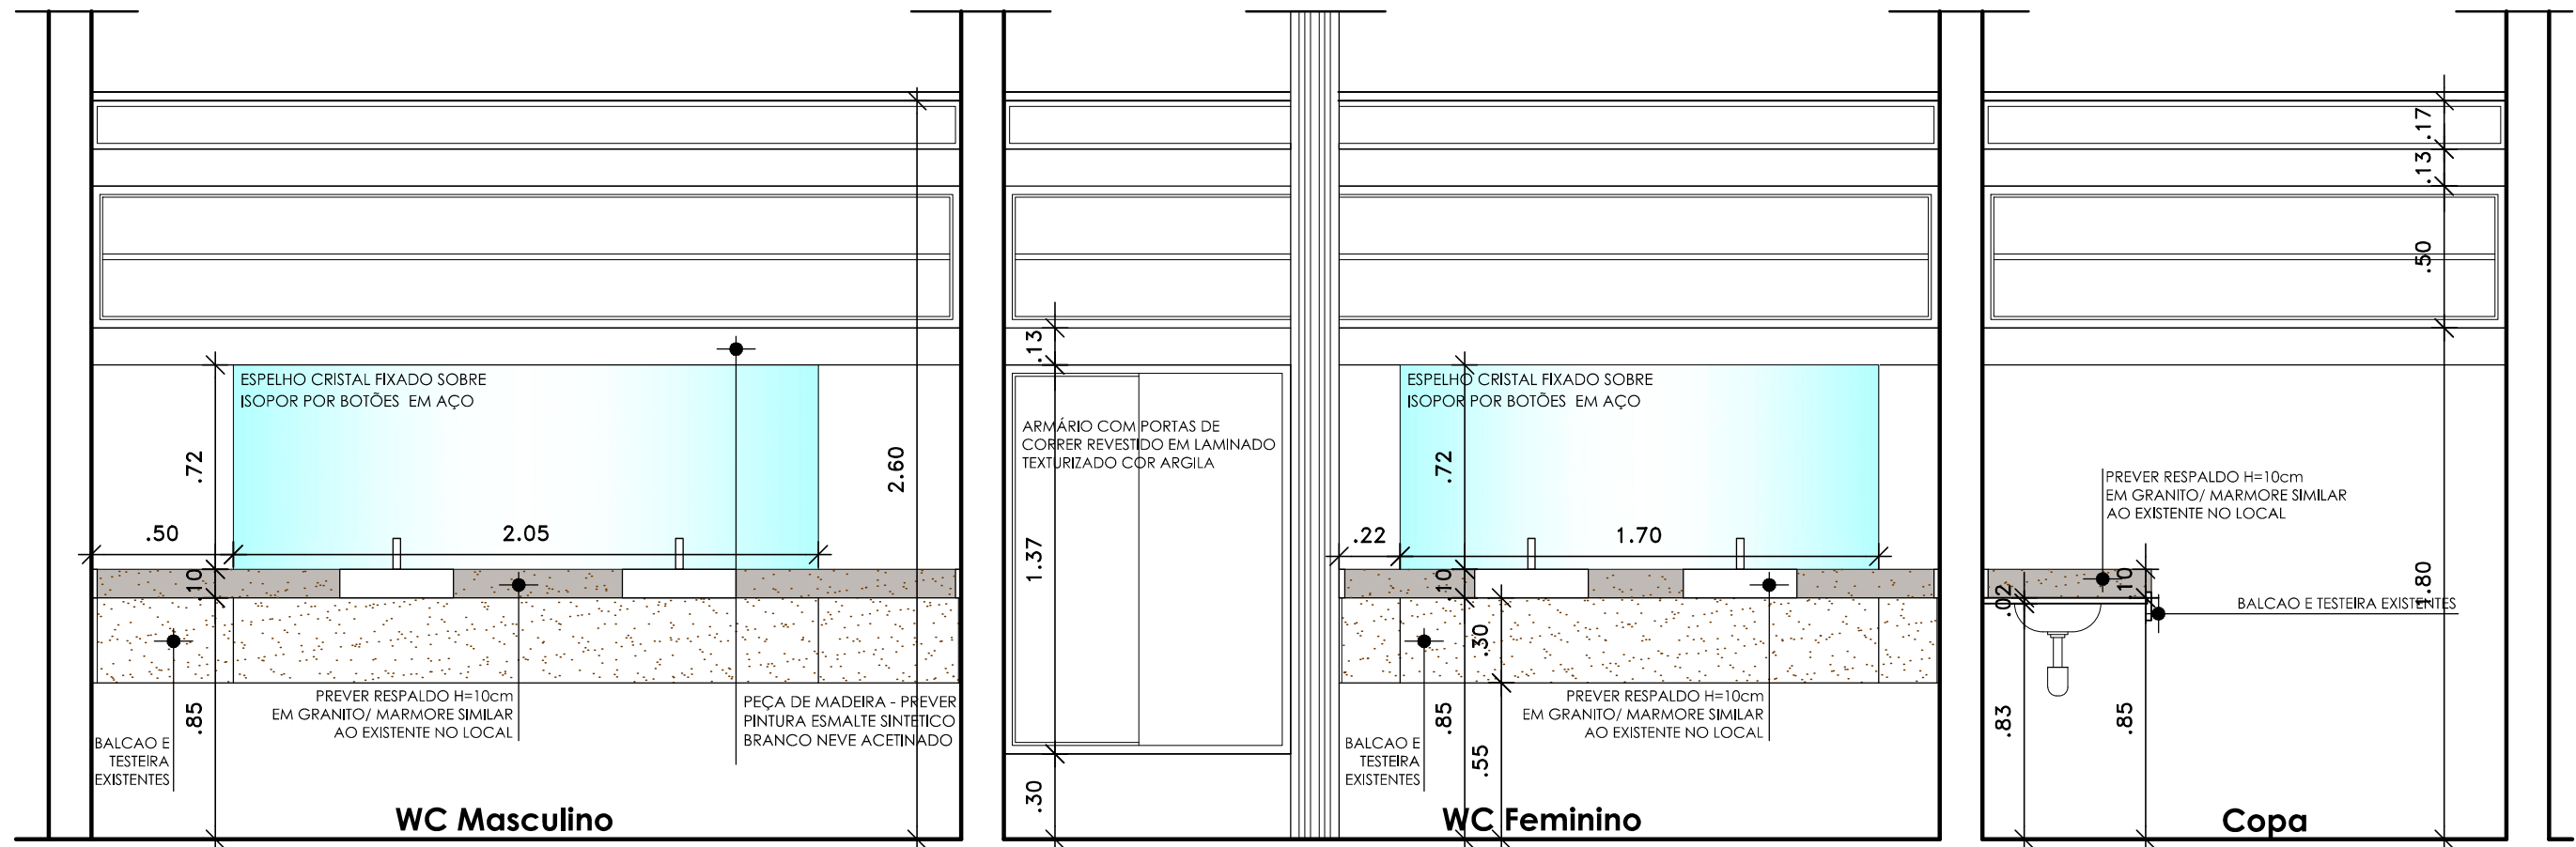

ELEVAÇÃO AA'
Escala 1 / 25

AA Arquitetura Projetos e Serviços Ltda
Av. Eng. Domingos Ferreira nº 890 - sala 506 - Boa Viagem
Recife - PE - CEP. 51.011-050
Fone: (81) 3314.2006 / 9927.2006
www.aaarquitetura.com
andreaalves@aaarquitetura.com / aaarquitetura.pe@gmail.com

SEQUÊNCIA:
03/05

REVISÃO	DESCRIÇÃO	DATA

TÍTULO DA FRANCHA: BLOCO A2 - ELEVAÇÃO AA'		
ENDEREÇO: Rua Taboães, 360 - Ilha do Retiro Recife - PE.		
DATA: JULHO / 2016	ESCALA: 1 / 25	DESENHO: ANDREA ALVES CLEO ASSIS
PROJETO: ANDREA ALVES 39.231 CAU PE	REPRESENTANTE LEGAL: SEBRAE - PE CNPJ: 09.829.524/0001-64	

**PROJETO DE REFORMA
BANHEIROS E COPAS
SEBRAE - PE**