


BLOCO B1

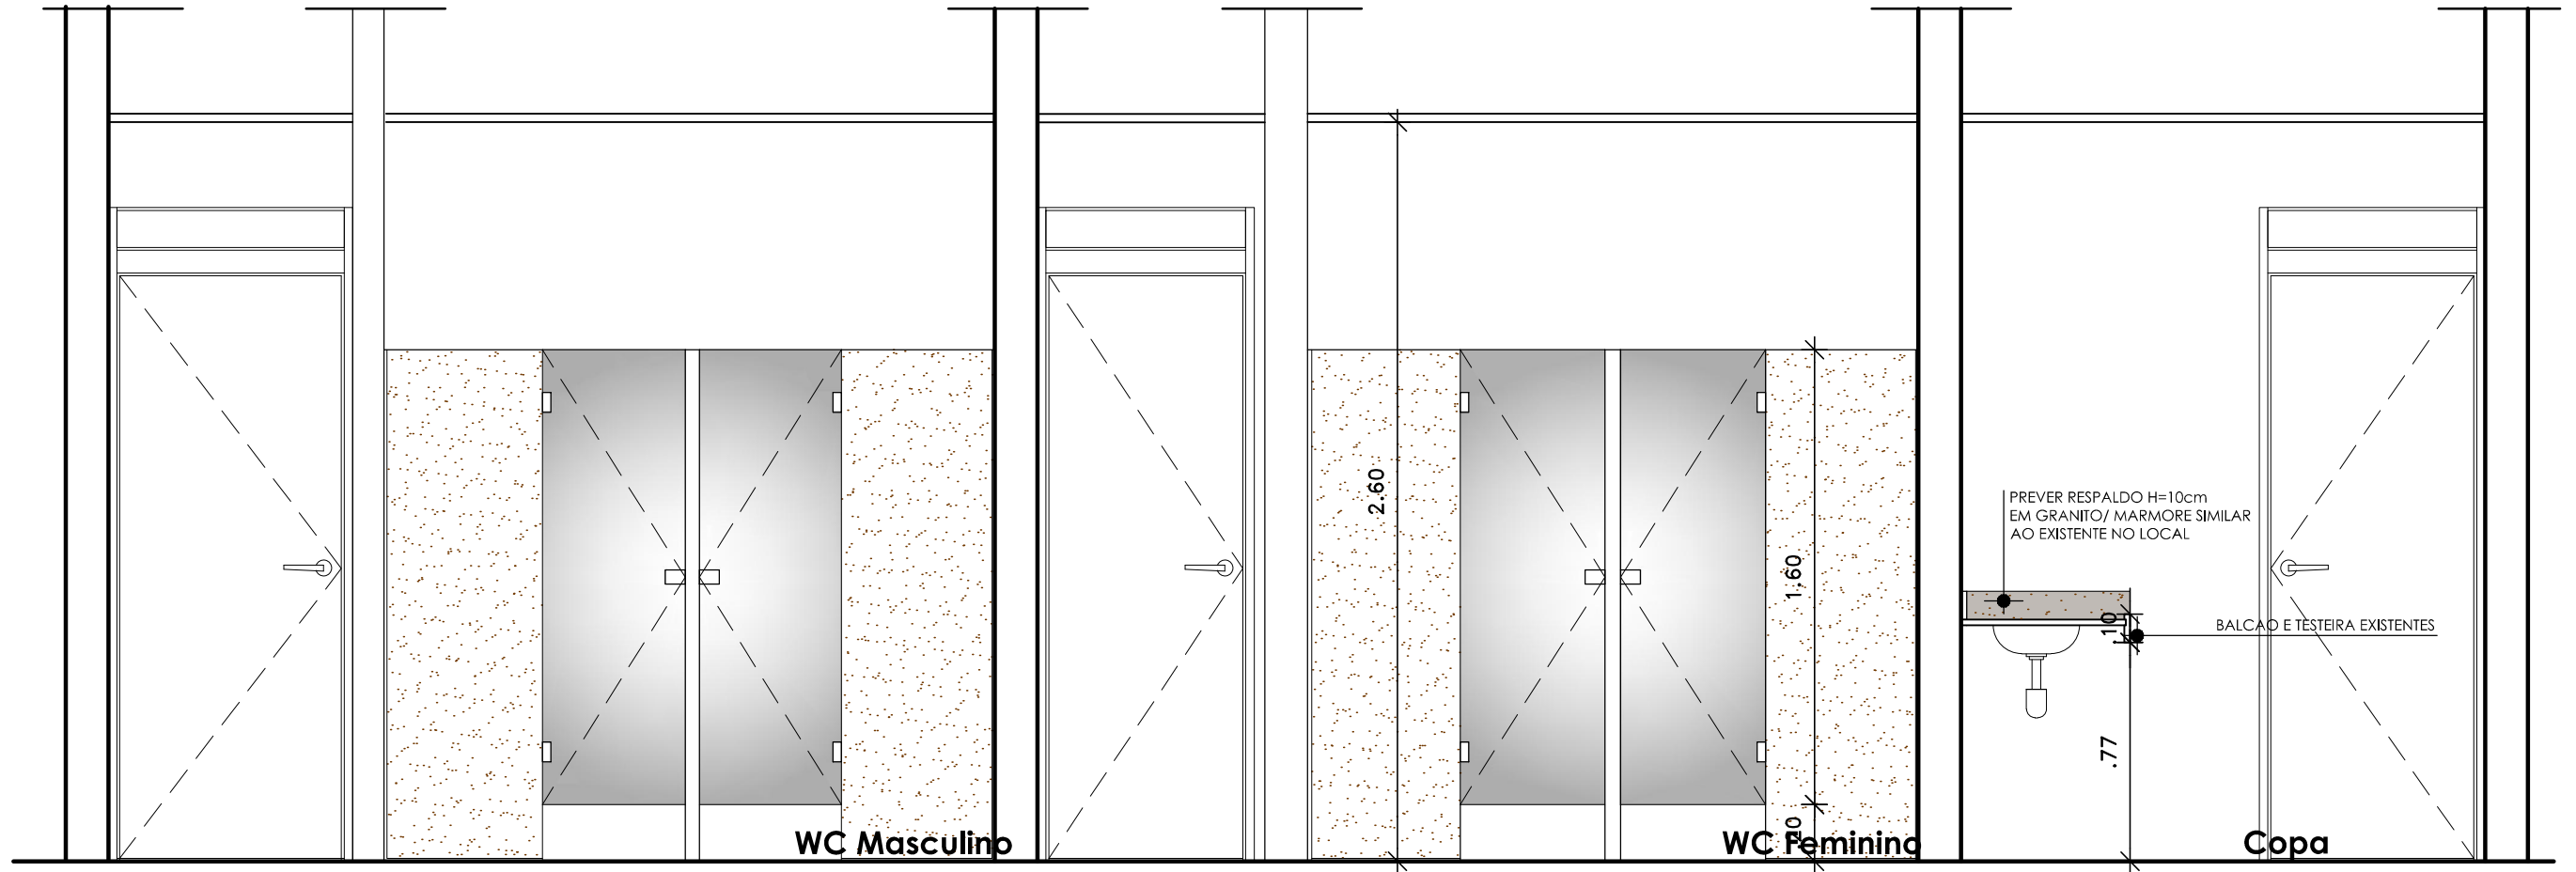

ELEVAÇÃO BB'

Escala 1 / 25

AA Arquitetura Projetos e Serviços Ltda
 Av. Eng. Domingos Ferreira nº 890 - sala 506 - Boa Viagem
 Recife - PE - CEP. 51.011-050
 Fone: (81) 3314.2006 / 9927.2006
 www.aaarquitetura.com
 andreaalves@aaarquitetura.com / aaarquitetura.pe@gmail.com

SEQUÊNCIA:
04/05

| REVISÃO | DESCRIÇÃO | DATA |
|---------|-----------|------|
| | | |

| | | |
|--|---|--|
| TÍTULO DA FRANCHA: BLOCO B1 - ELEVAÇÃO BB' | | |
| ENDEREÇO: Rua Taboões, 360 - Ilha do Retiro Recife - PE. | | |
| DATA: JULHO / 2016 | ESCALA: 1 / 25 | DESENHO: ANDREA ALVES CLEO ASSIS |
| PROJETO: ANDREA ALVES 39.231 CAU PE | REPRESENTANTE LEGAL: SEBRAE - PE CNPJ: 09.829.524/0001-64 | |

**PROJETO DE REFORMA
 BANHEIROS E COPAS
 SEBRAE - PE**