



BLOCO B2

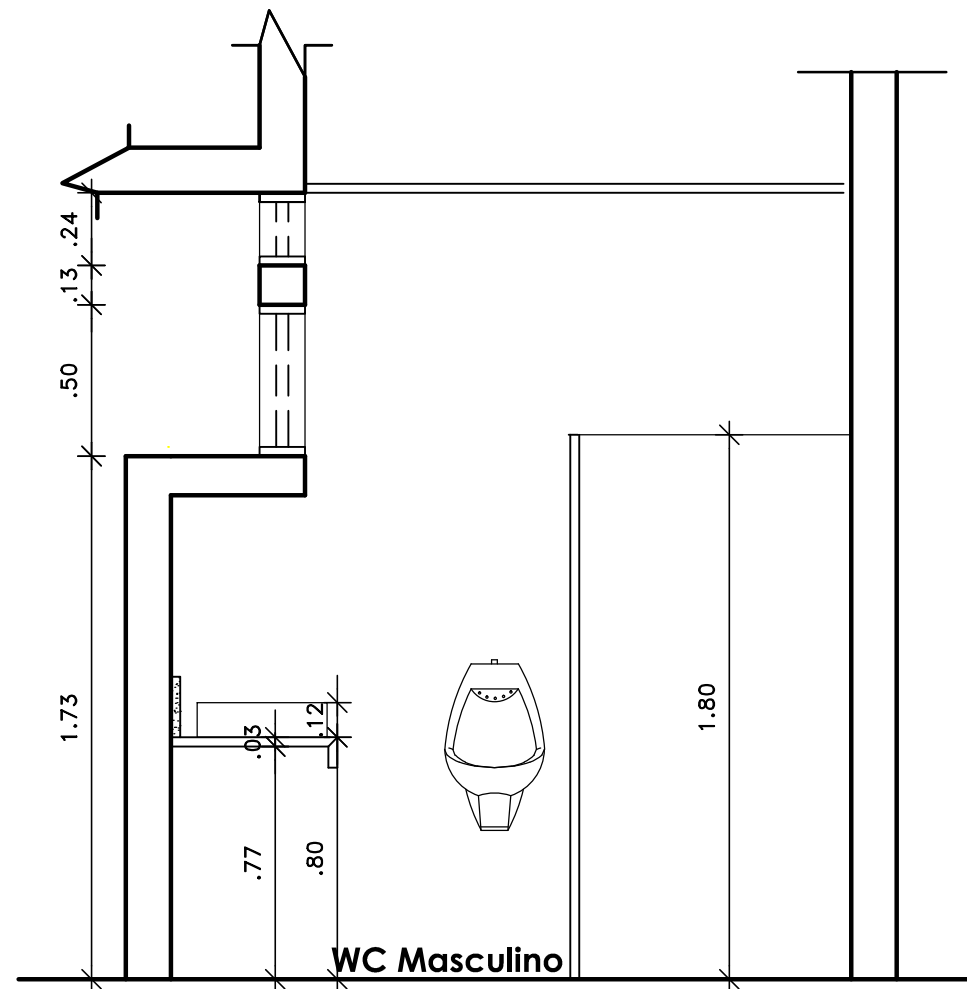

ELEVAÇÃO CC'
Escala 1 / 25

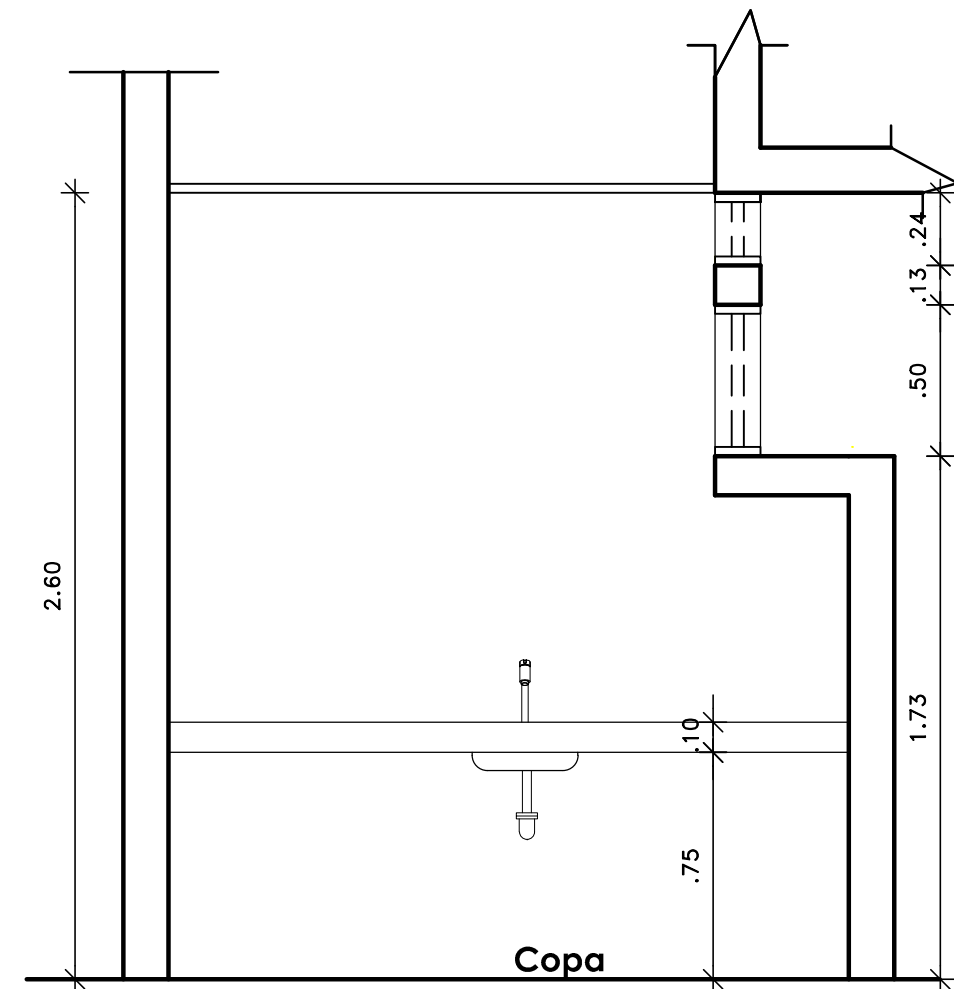

ELEVAÇÃO DD'
Escala 1 / 25

AA Arquitetura Projetos e Serviços Ltda
 Av. Eng. Domingos Ferreira nº 890 - sala 506 - Boa Viagem
 Recife - PE - CEP. 51.011-050
 Fone: (81) 3314.2006 / 9927.2006
 www.aaarquitectura.com
 andreaalves@aaarquitectura.com / aaarquitectura.pe@gmail.com

SEQUÊNCIA:
05/05

| REVISÃO | DESCRIÇÃO | DATA |
|---------|-----------|------|
| | | |

| | | |
|--|---|--|
| TÍTULO DA FRANCHA: BLOCO B2 - ELEVAÇÕES CC' - DD' | | |
| ENDEREÇO: Rua Tabaiáres, 360 - Ilha do Retiro Recife - PE. | | |
| DATA: JULHO / 2016 | ESCALA: 1 / 25 | DESENHO: ANDREA ALVES CLEO ASSIS |
| PROJETO: ANDREA ALVES 39.231 CAU PE | REPRESENTANTE LEGAL: SEBRAE - PE CNPJ: 09.829.524/0001-64 | |

**PROJETO DE REFORMA
BANHEIROS E COPAS
SEBRAE - PE**