


BLOCO C1

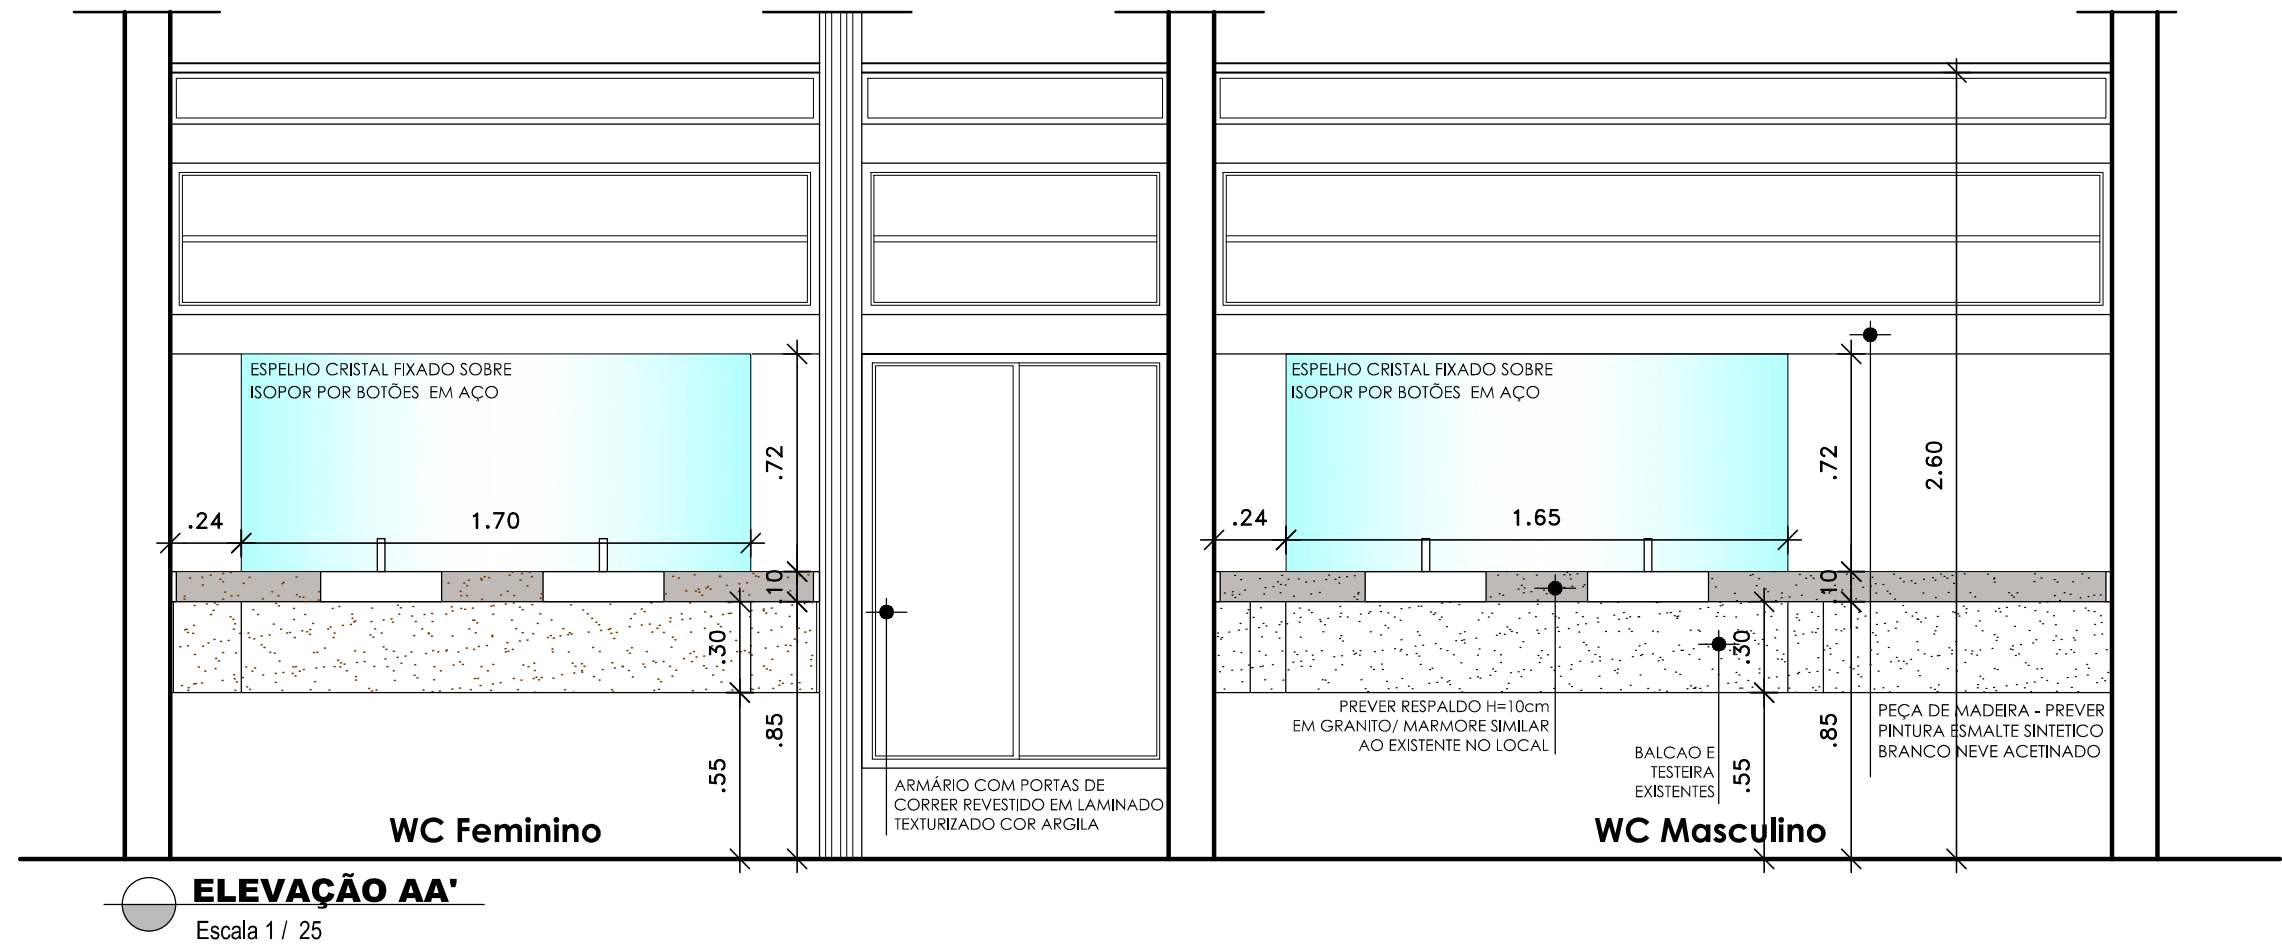

AA Arquitetura Projetos e Serviços Ltda

Av. Eng. Domingos Ferreira nº 890 - sala 506 - Boa Viagem
Recife - PE - CEP. 51.011-050
Fone: (81) 3314.2006 / 9927.2006
www.aaarquitectura.com
andreaalves@aaarquitectura.com / aaarquitectura.pe@gmail.com

SEQUÊNCIA:

04/07

ARQ.EXE

REVISÃO

DESCRIÇÃO

DATA

TÍTULO DA FRANCHA: BLOCO C1 - ELEVÇÃO AA'

ENDEREÇO:
Rua Taboões, 360 - Ilha do Retiro
Recife - PE.

DATA: JULHO / 2016

ESCALA: 1 / 25

DESENHO:
ANDREA ALVES
CLEO ASSIS

PROJETO:
ANDREA ALVES
39.231 CAU PE

REPRESENTANTE LEGAL:
SEBRAE - PE
CNPJ: 09.829.524/0001-64

**PROJETO DE REFORMA
BANHEIROS E COPAS
SEBRAE - PE**