



BLOCO C1

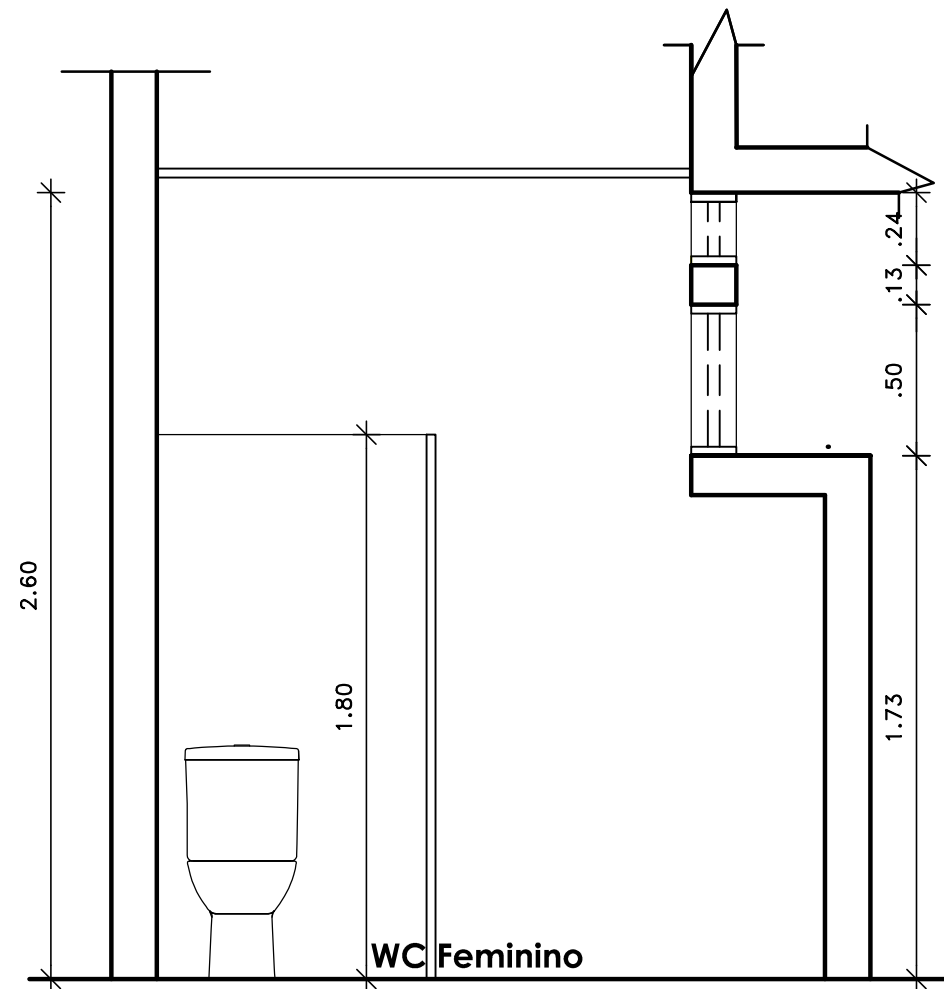

ELEVAÇÃO CC'
Escala 1 / 25

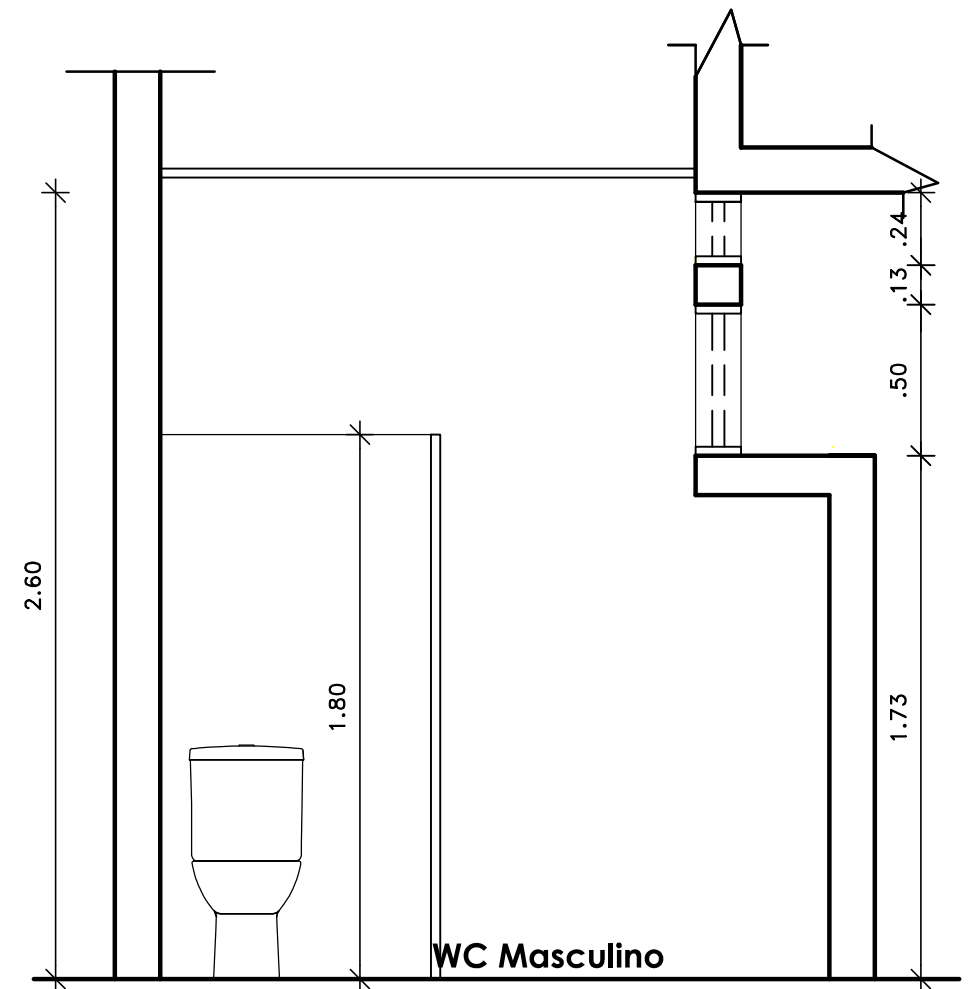

ELEVAÇÃO DD'
Escala 1 / 25

AA Arquitetura Projetos e Serviços Ltda
 Av. Eng. Domingos Ferreira nº 890 - sala 506 - Boa Viagem
 Recife - PE - CEP. 51.011-050
 Fone: (81) 3314.2006 / 9927.2006
 www.aaarquitetura.com
 andreaalves@aaarquitetura.com / aaarquitetura.pe@gmail.com

SEQUÊNCIA:
06/07

REVISÃO	DESCRIÇÃO	DATA

TÍTULO DA FRANCHA: BLOCO C1 - ELEVAÇÕES CC' - DD'		
ENDEREÇO: Rua Taboários, 360 - Ilha do Retiro Recife - PE.		
DATA: JULHO / 2016	ESCALA: 1 / 25	DESENHO: ANDREA ALVES CLEO ASSIS
PROJETO: ANDREA ALVES 39.231 CAU PE	REPRESENTANTE LEGAL: SEBRAE - PE CNPJ: 09.829.524/0001-64	

**PROJETO DE REFORMA
BANHEIROS E COPAS
SEBRAE - PE**