



# BLOCO C1

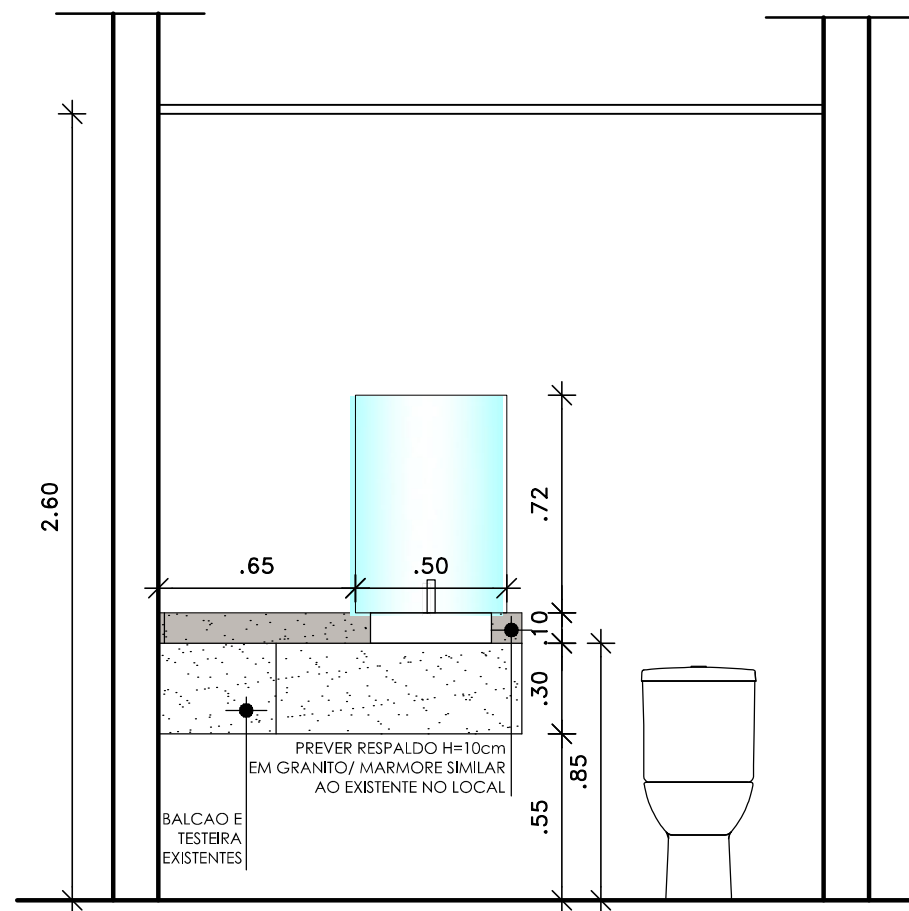

**ELEVAÇÃO EE'**  
Escala 1 / 25

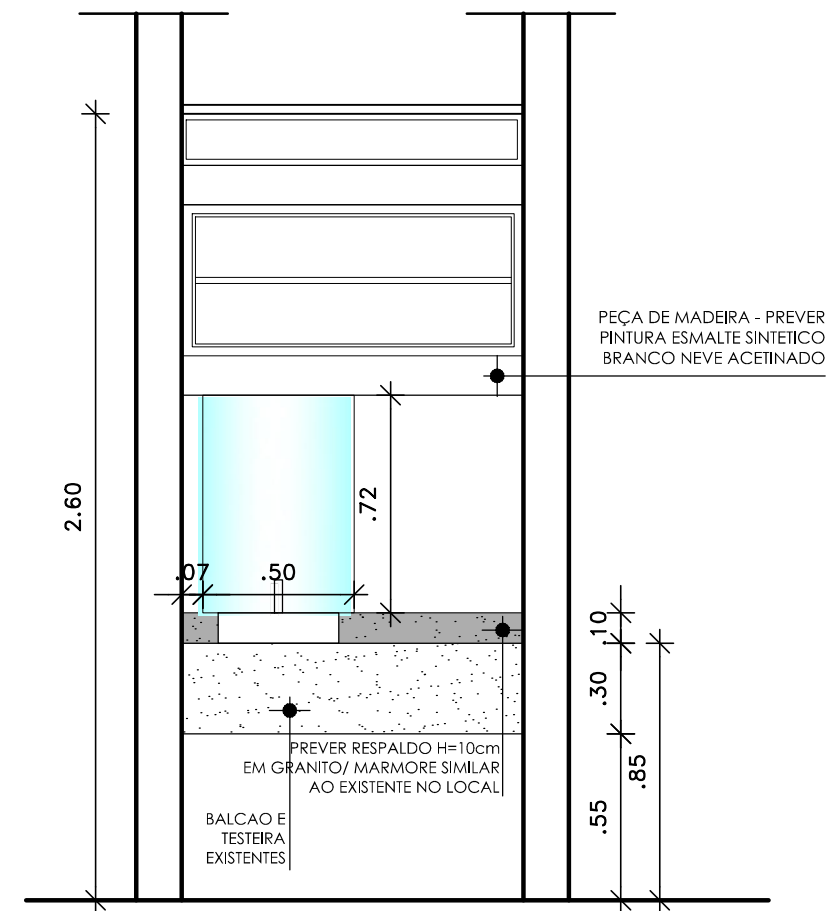

**ELEVAÇÃO FF'**  
Escala 1 / 25



**AA Arquitetura Projetos e Serviços Ltda**

Av. Eng. Domingos Ferreira nº 890 - sala 506 - Boa Viagem  
Recife - PE - CEP. 51.011-050  
Fone: (81) 3314.2006 / 9927.2006  
www.aaarquitectura.com  
andreaalves@aaarquitectura.com / aaarquitectura.pe@gmail.com

SEQUÊNCIA:

**07/07**

ARQ.EXE

REVISÃO

DESCRIÇÃO

DATA

TÍTULO DA FRANCHA: BLOCO C1 - ELEVAÇÕES EE' - FF'

ENDEREÇO:  
Rua Taboões, 360 - Ilha do Retiro  
Recife - PE.

DATA: JULHO / 2016

ESCALA: 1 / 25

DESENHO:  
ANDREA ALVES  
CLEO ASSIS

PROJETO:  
ANDREA ALVES  
39.231 CAU PE

REPRESENTANTE LEGAL:  
SEBRAE - PE  
CNPJ: 09.829.524/0001-64

**PROJETO DE REFORMA  
BANHEIROS E COPAS  
SEBRAE - PE**