



BLOCO C2

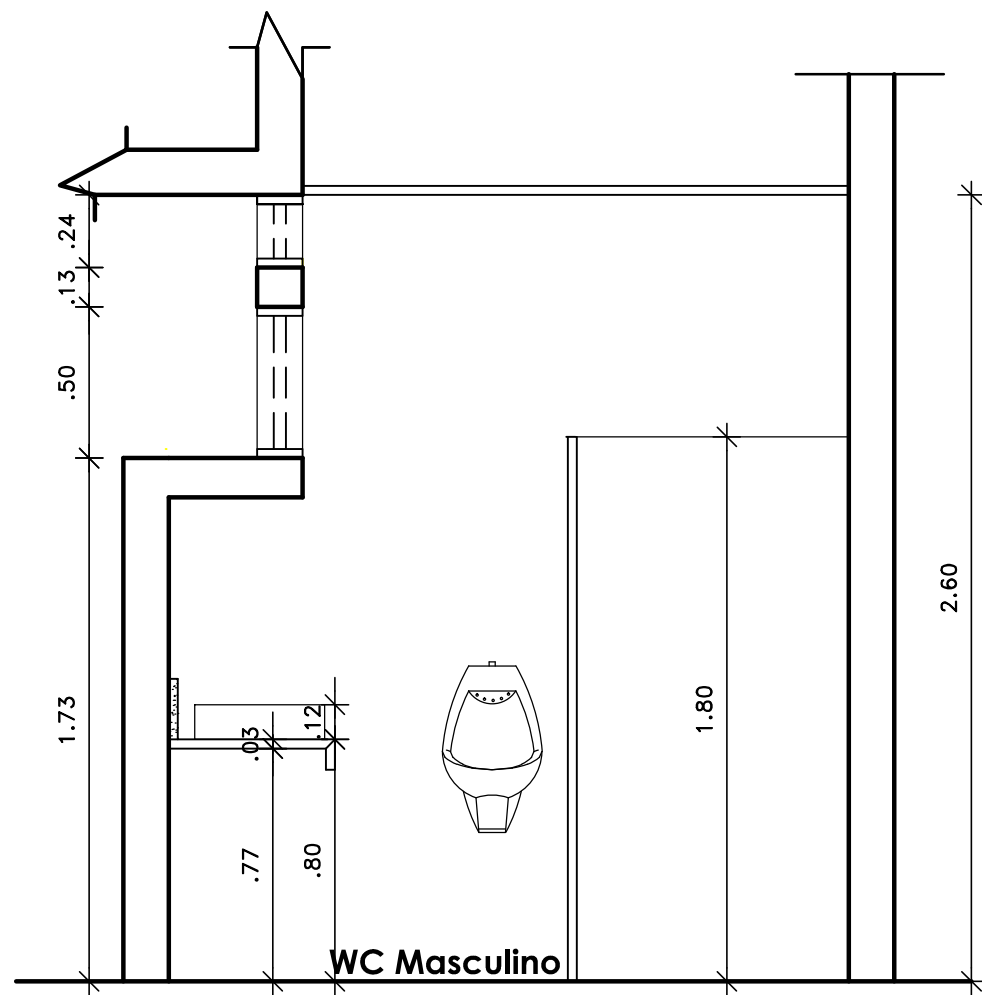

ELEVAÇÃO CC'
Escala 1 / 25

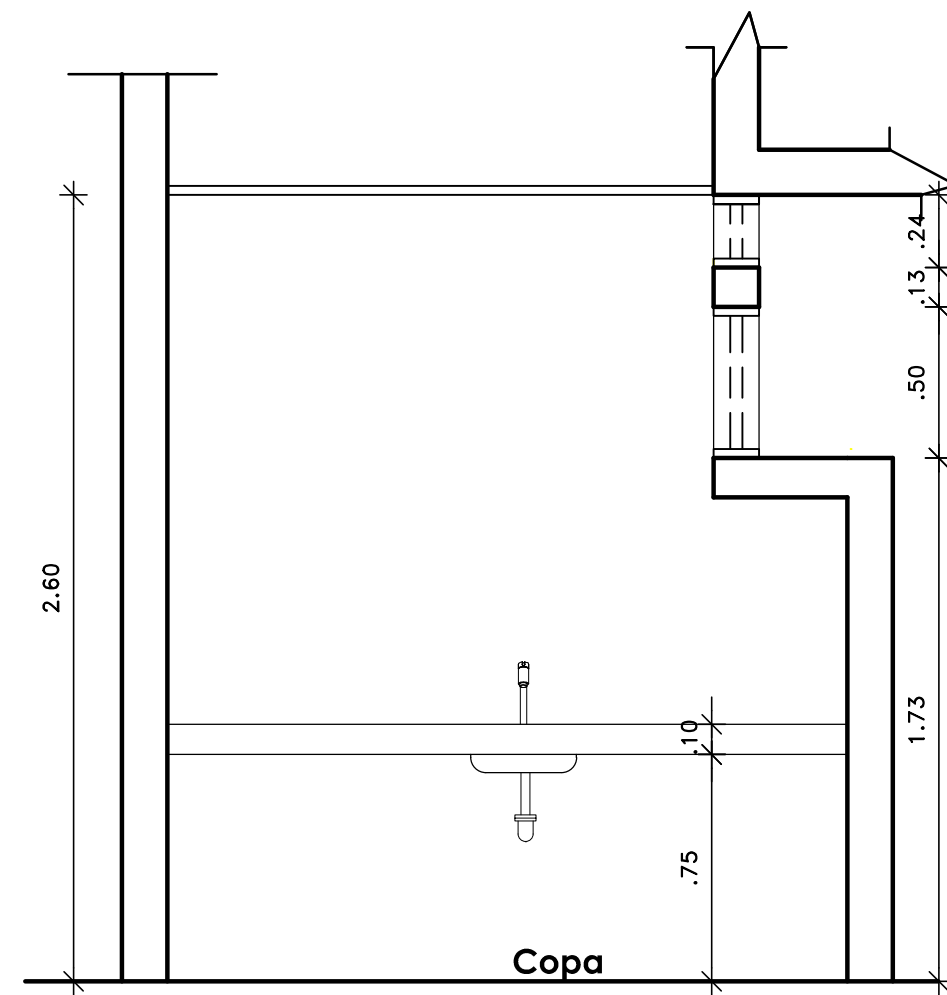

ELEVAÇÃO DD'
Escala 1 / 25



AA Arquitetura Projetos e Serviços Ltda

Av. Eng. Domingos Ferreira nº 890 - sala 506 - Boa Viagem
Recife - PE - CEP. 51.011-050
Fone: (81) 3314.2006 / 9927.2006
www.aaarquitetura.com
andreaalves@aaarquitetura.com / aaarquitetura.pe@gmail.com

SEQUÊNCIA:

05/05

ARQ.EXE

REVISÃO

DESCRIÇÃO

DATA

TÍTULO DA FRANCHA: BLOCO C2 - ELEVAÇÕES CC' - DD'

ENDEREÇO:
Rua Taboões, 360 - Ilha do Retiro
Recife - PE.

DATA: JULHO / 2016
PROJETO:
ANDREA ALVES
39.231 CAU PE

ESCALA: 1 / 25
REPRESENTANTE LEGAL:
SEBRAE - PE
CNPJ: 09.829.524/0001-64

DESENHO:
ANDREA ALVES
CLEO ASSIS

**PROJETO DE REFORMA
BANHEIROS E COPAS
SEBRAE - PE**