AA Arquitetura Projetos e Serviços Ltda

Av. Eng. Domingos Ferreira nº 890 - sala 506 - Boa Viagem - Recife - PE.
CEP. 51.011-050
Fone: (81) 3314.2006 / 9927.2006
www.aaarquitetura.com
andreaalves@aaarquitetura.com / aaarquitetura.pe@gmail.com

Serviço de Apoio as Micros e Pequenas Empresas de PE
SEBRAE / PE

UNIDADE MATA NORTE - GOIANA

PROJETO DE REFORMA COM ACRÉSCIMO DE ÁREA

ENDEREÇO: RUA LUIZ GOMES nº 125 - A - CENTRO - GOIANA - PE

PRANCHA:

DETALHE - TELHADO

SEQUÊNCIA: **01**/01

DESENHO	Andrea Alves Cleo Assis
DATA	18/ MAIO / 2016
ESCALAS	INDICADAS

QUADRO DE ÁREAS

TERRENO = 126,90m²

ÁREA CONSTRUÍDA =
EXISTENTE = 112,45m²
ACRESCIMO = 14,45m²
TOTAL = 126,90m²

COBERTA = 101,05m²

PROJETO : ANDRÉA ALVES - CAU Nº 39.231-6

CONTRATANTE: SERVIÇO DE APOIO AS MICRO E PEQUENAS EMPRESAS DE PERNAMBUCO

NOTAS GERAIS:

1. CONFERIR COTAS NO LOCAL ;
2. ESTE PROJETO NÃO PODE SER COPIADO, CEDIDO OU EXECUTADO SEM A PRÉVIA AUTORIZAÇÃO DE SEUS AUTORES , ARCANDO O INFRATOR COM AS PENALIDADES PREVISTAS NO CÓDIGO DE DIREITOS AUTORAIS;

SIMBOLOGIA

- PAREDES EXISTENTES
- DEMOLIÇÃO
- CONSTRUÇÃO - ALVENARIA
- PAREDE EM BLOCOS DE GESSO - NORMATIZADO

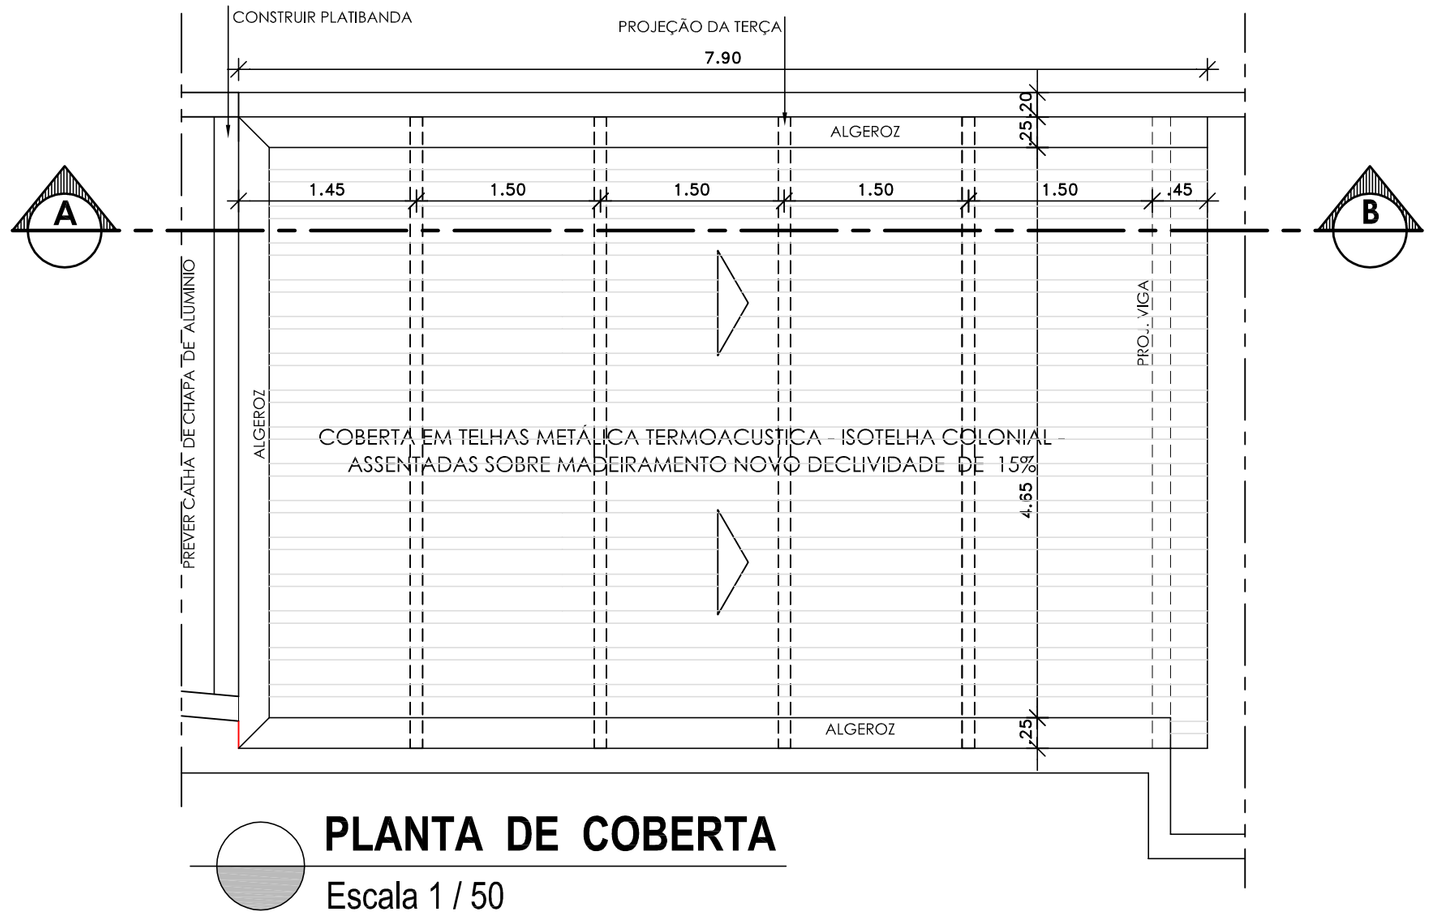

PLANTA DE COBERTA
Escala 1 / 50

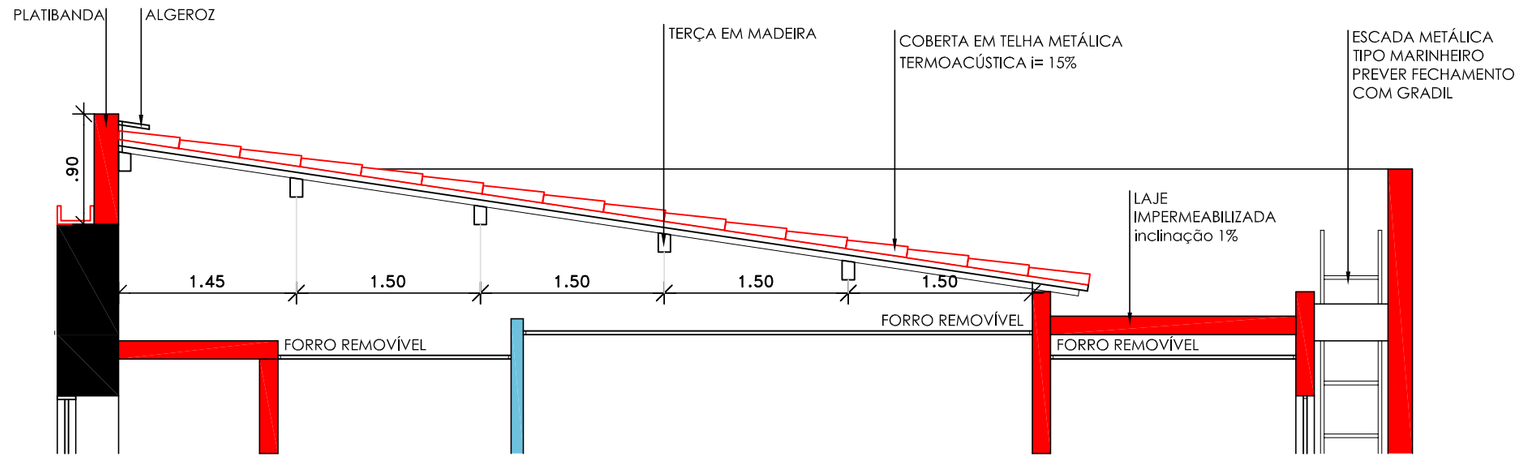

CORTE ESQUEMÁTICO
Escala 1 / 50