

AA Arquitetura Projetos e Serviços Ltda

Av. Eng. Domingos Ferreira nº 890 - Jd. 506 - Boa Vigem - Recife - PE.
CEP: 51101-000
Fone: (81) 3411-1900
www.aaarquitetura.com
aaarquitetura@aaarquitetura.com / aaarquitetura.ar@gmail.com

Serviço de Apoio as Micros e Pequenas Empresas de PE
SEBRAE / PE

UNIDADE MATA NORTE - GOIANA

PROJETO DE REFORMA COM ACRÉSCIMO DE ÁREA

ENDEREÇO: RUA LUIZ GOMES Nº 125 - A - CENTRO - GOIANA - PE

FRANQUIA:

CORTES AB - CD

QUADRO DE ÁREAS
TERRENO = 128,90M²
ÁREA CONSTRUIDA =
EXISTENTE = 112,45M²
TOTAL = 128,90M²
COBERTURA = 101,05M²

PROJETO:

05/10

SEQUÊNCIA:

DATA:

INDICAÇÕES:


PROJETO: ANDRÉA ALVES - CAU Nº 39.231-4

SERVIÇO DE APOIO AS MICRO E PEQUENAS EMPRESAS DE PENNAMBUCO


NOTAS GERAIS:
1 - COBERTURAS COIÁS NO LOCAL;
2 - CORTES PROJETO COM O CÉDULO OU EXECUTADO SEM A PRÉVIA AUTORIZAÇÃO DE SEUS AUTORES, ANCIANDO O IMPÓRTO COM AS RESPONSABILIDADES PREVISÍVEIS NO CÓDIGO DE DIREITOS AUTORAIS.

SIMBOLOGIA

- PAREDES EXISTENTES
- DEMOLIÇÃO
- CONSTRUÇÃO - ALVENARIA
- PAREDE EM BLOCOS DE GESSO - NORMATIZADO

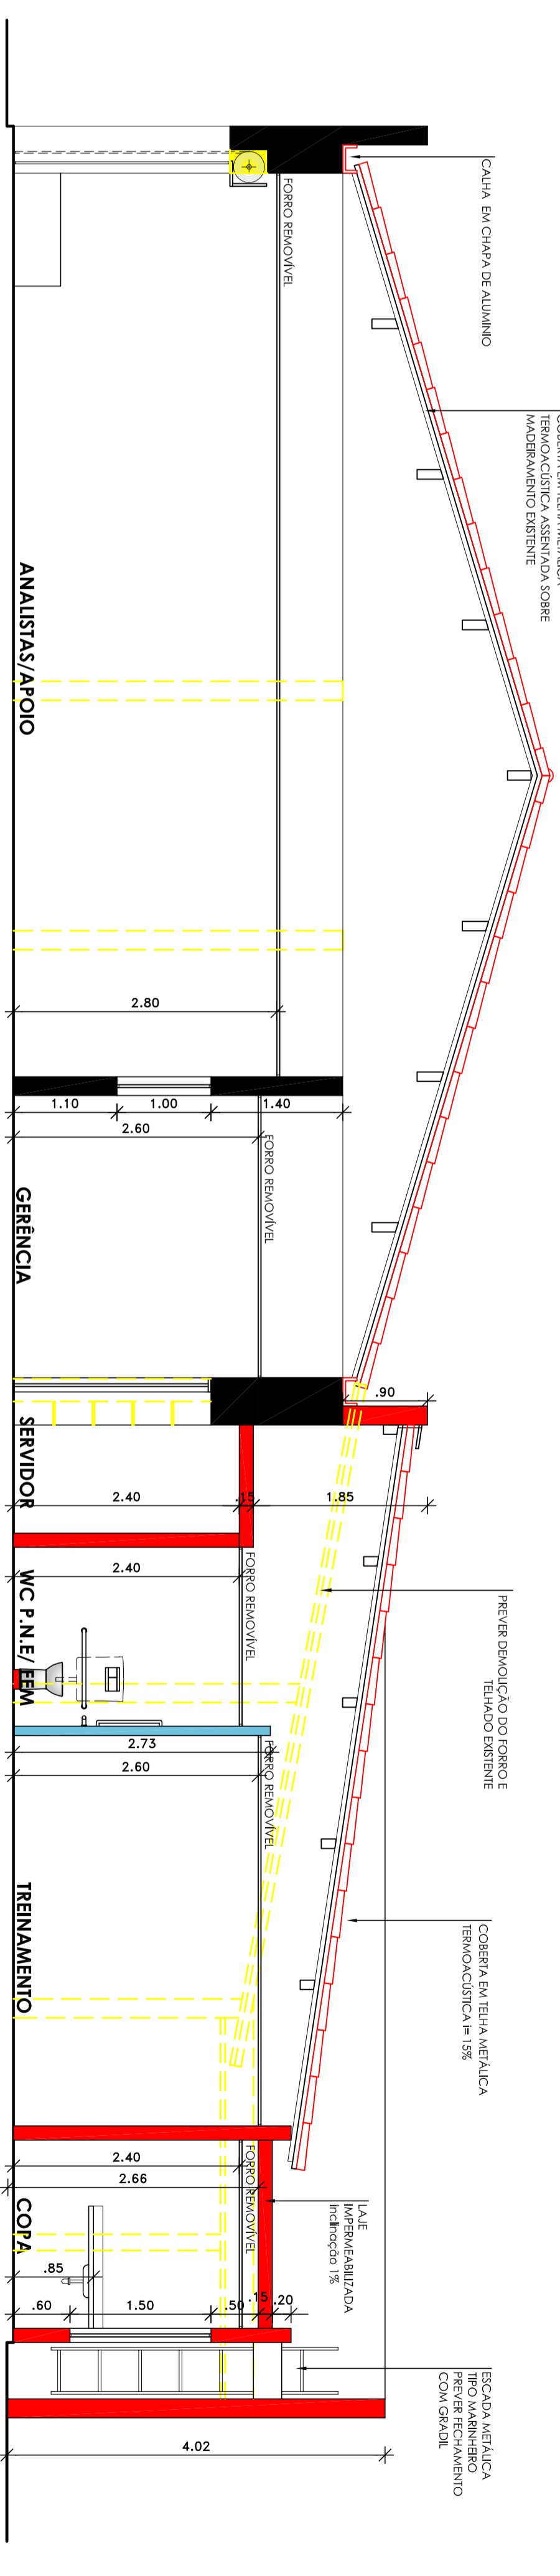

CORTE AB
Escala 1 / 50

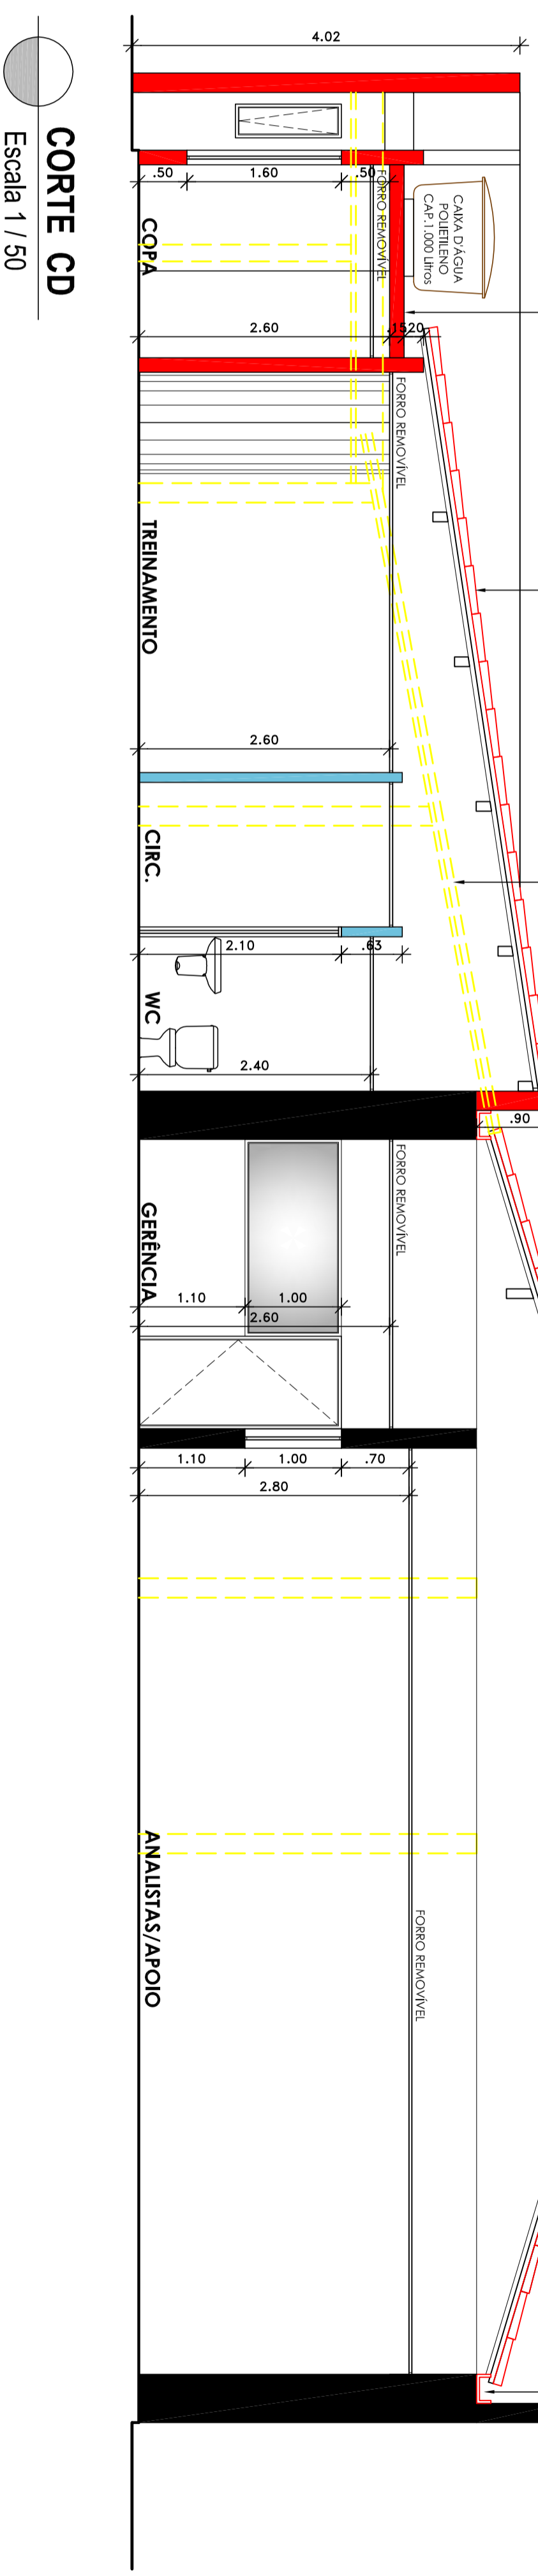

CORTE CD
Escala 1 / 50