

AA Arquitetura Projetos e Serviços Ltda

Avenida Domingos Ferreira nº 890 - Sala 305 - Boa Viagem - Recife - PE.
Rua LUIZ GOMES nº 125 - A - CENTRO - GOIÂNIA - PE.
Fones: (51) 3314-1000 / (51) 3201-2006
www.aaarquitetura.com
aaarquitetura@aaarquitetura.com / aaarquitetura.proj@gmail.com


Serviço de Apoio as Micros e Pequenas Empresas de PE
SEBRAE / PE

UNIDADE MATA NORTE - GOIÂNIA


PROJETO DE REFORMA COM ACRESCIMO DE ÁREA

ENDEREÇO: RUA LUIZ GOMES nº 125 - A - CENTRO - GOIÂNIA - PE

| | | |
|-------------|----------------------------------------------|---------------------------------------------------------------|
| FRANQUÍCIA: | CORTES EF - GH | QUADRO DE ÁREAS |
| | FACHADA | TERRENO = 126,70m² |
| SEQUÊNCIA: | DESIGNO: Andréa Alves CROQUIS: Cléo Assis | ÁREA CONSTRUIDA = EXISTENTE = 112,45m² TOTAL = 126,00m² |
| | DATA: MAIO / 2014 | COBERTA = 101,05m² |
| | ESCALAS | INDICAÇÕES |

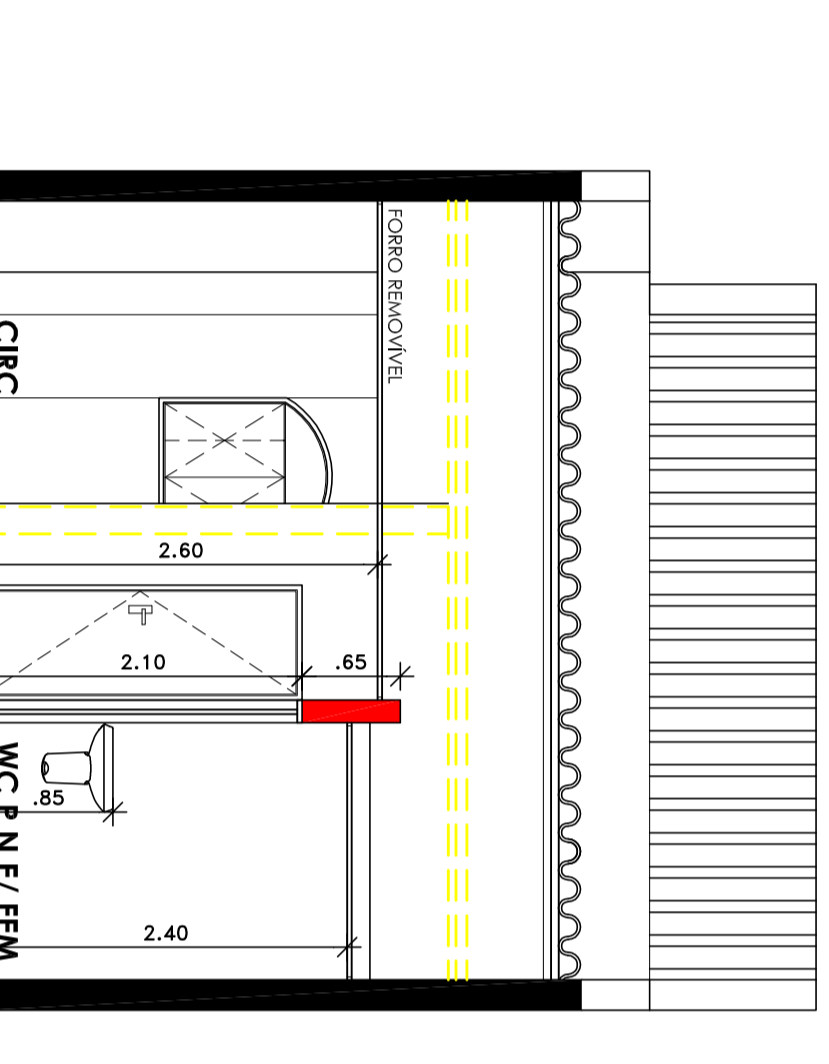

CORTE EF
Escala 1 / 50

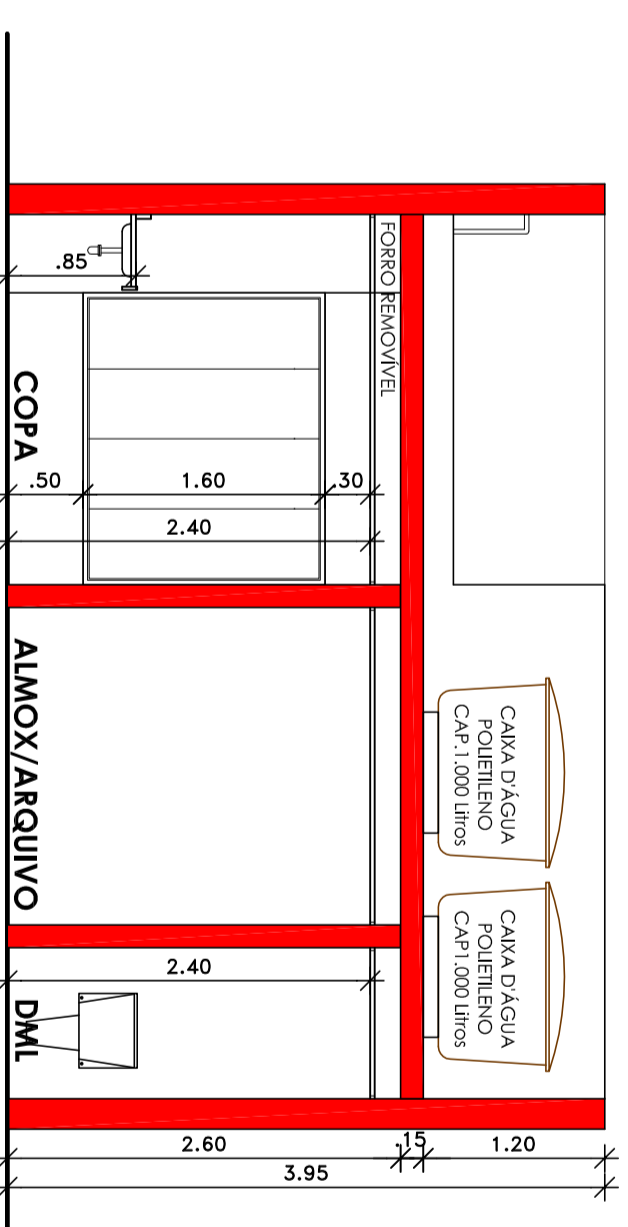


CORTE GH
Escala 1 / 50

CONTRATANTE: N.V.S. BRASIL
SERVIÇO DE APOIO AS MICRO E PEQUENAS EMPRESAS DE PERNAMBUCO


PROJETO: ANDRÉA ALVES - CAU Nº 39.231-4

SIMBOLOGIA

| | |
|--|-----------------------------------------|
| | PAREDES EXISTENTES |
| | DEMOLIÇÃO |
| | CONSTRUÇÃO - ALVENARIA |
| | PAREDE EM BLOCOS DE CESSO - NORMALIZADO |

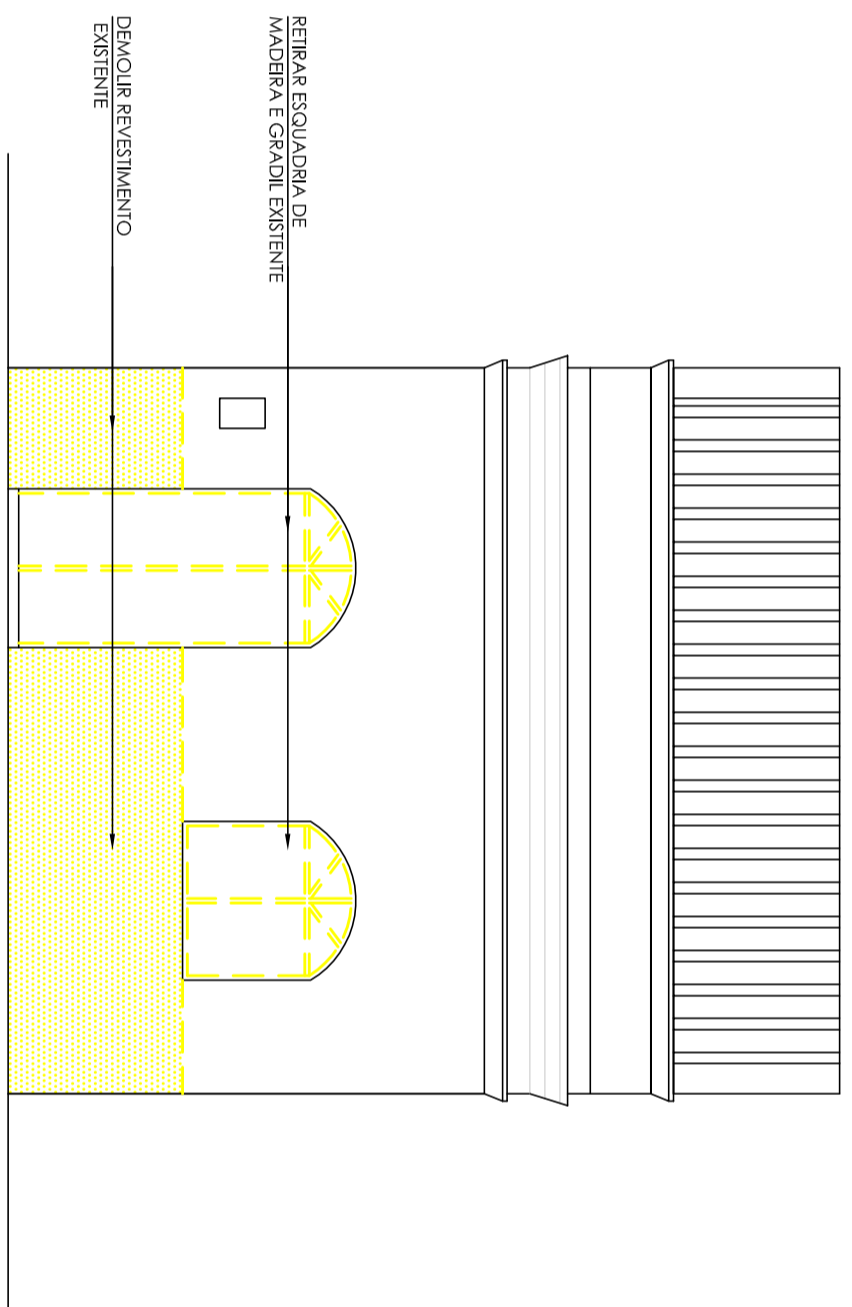

FACHADA - Intervencões
Escala 1 / 50

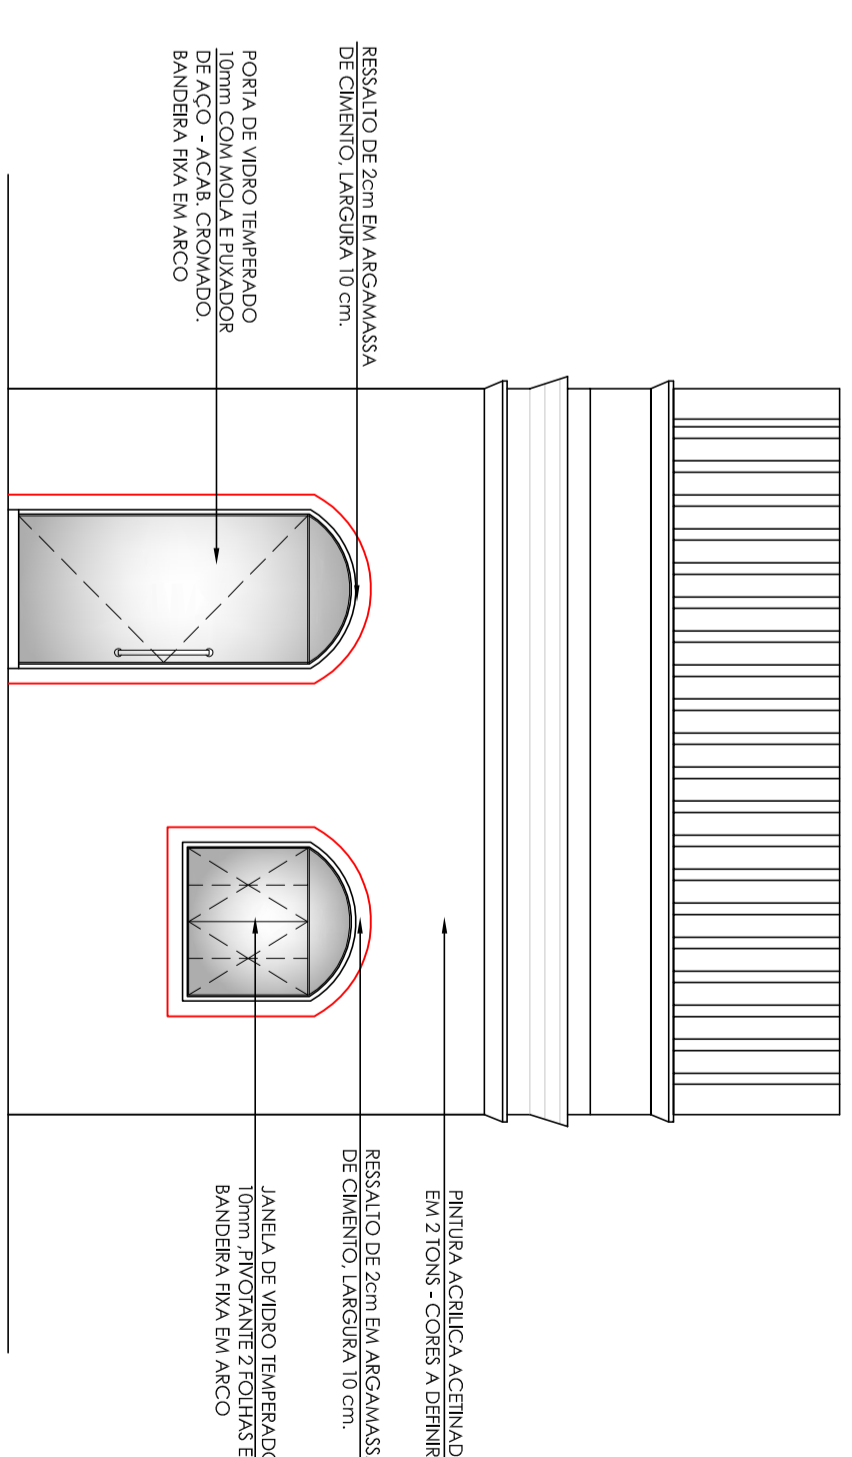

FACHADA - Proposta
Escala 1 / 50