



AA Arquitetura Projetos e Serviços Ltda

Av. República do Líbano, 251 - Pina, Centro Empresarial Riomar Trade Center
Torre 1 - Sala 2911 - Recife - PE / CEP. 51.011-160
Fone: (81) 3039.7444 / 99927.2006
Email: aaarquitetura.pe@gmail.com

**PROJETO ARQUITETÔNICO PARA PRAÇA
INTERNA TIPO PARKLET
SEBRAE - RECIFE / SEDE.**

CNPJ. 09.829.524/0001-64

ENDEREÇO: Rua Tabaíares , 360 - Ilha do Retiro - Recife - PE. CEP: 50.750-230

PRANCHA:

PONTOS ELÉTRICOS

QUADRO DE ÁREAS

ÁREA TOTAL: 283,53m²

ÁREA DE SOLO NATURAL: 175,21m²
ÁREA PAVIMENTADA: 108,32m²

SEQUÊNCIA:

04/06

DESENHO

Andréa Alves
Sandra Leão

DATA

SETEMBRO / 2018

ESCALAS

INDICADAS

Revisão 1



PROJETO :

PROPRIETÁRIO/ REPRESENTANTE LEGAL:

ANDRÉA ALVES - CAU Nº A 39.231-6

CONSTRUÇÃO:

SEBRAE - PE
CNPJ. 09.829.524/0001-64

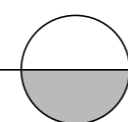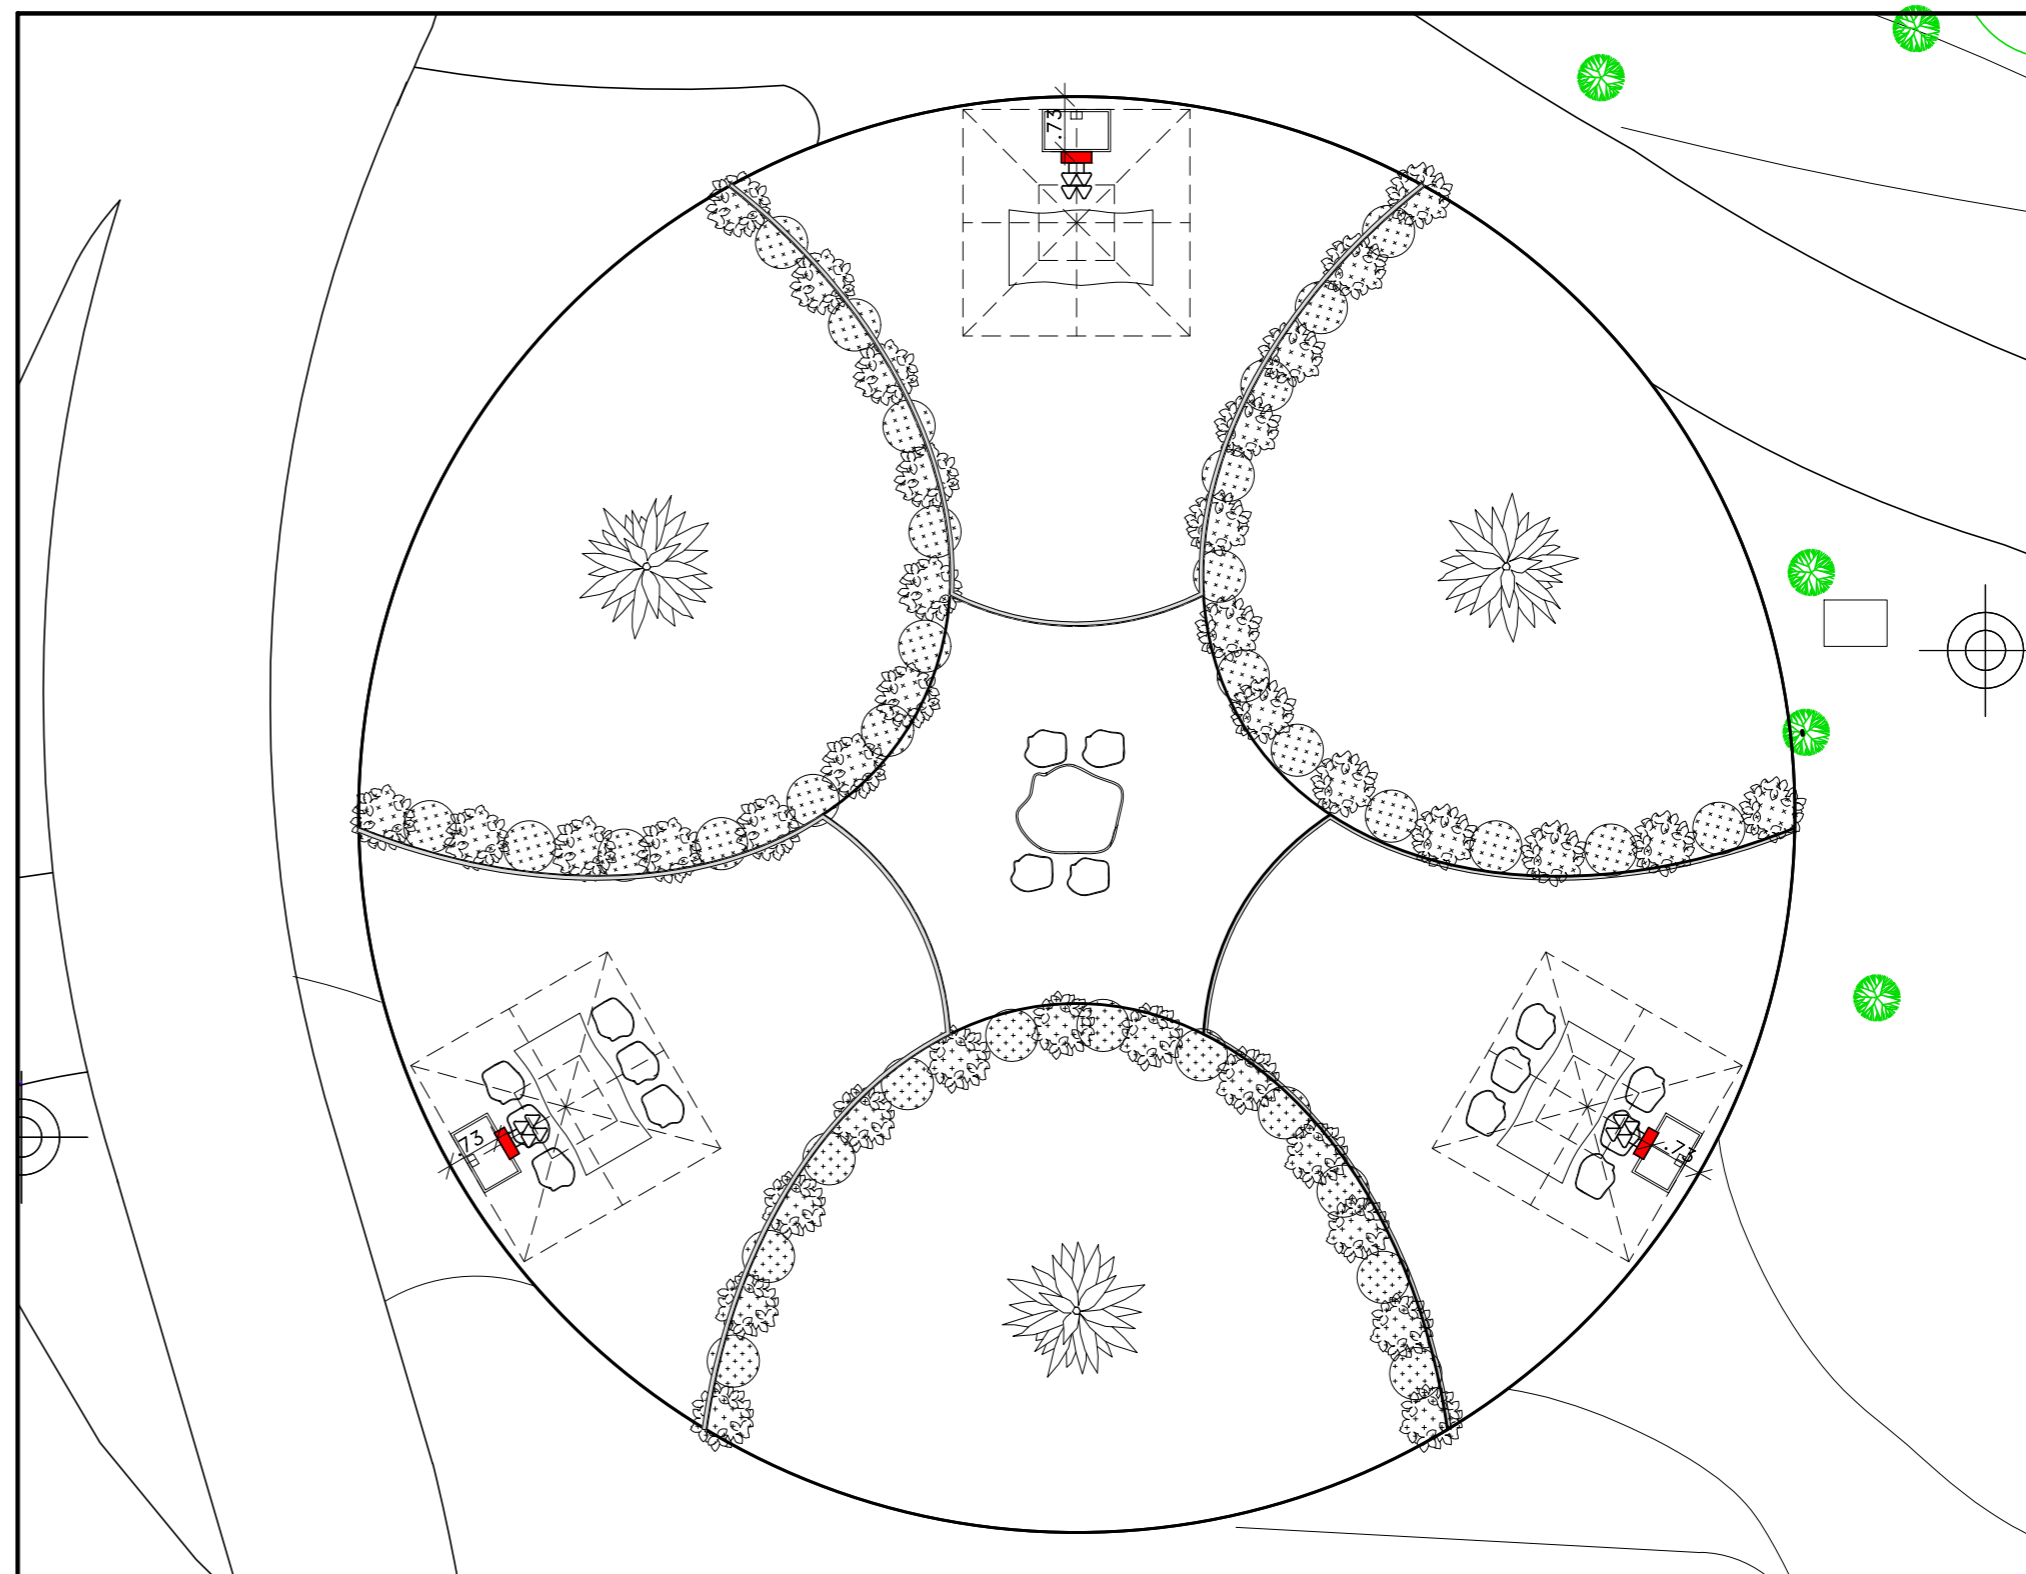

PLANTA DE PONTOS ELÉTRICOS

Escala 1 / 100

LEGENDA PONTOS ELÉTRICOS

	TOMADA DE USO GERAL: ALTURA 0,40m;		TOMADA DE USO GERAL: ALTURA 1,80m;
	TOMADA DUPLA DE USO GERAL: ALTURA 0,40m;		TOMADA DE USO ESPECÍFICO;
	TOMADA DE USO GERAL: ALTURA INDICADA;		INTERRUPTOR, COM Nº DE SEÇÕES INDICADAS, H=1,20m;
	TOMADA DUPLA DE USO GERAL: ALTURA INDICADA;		CAIXA DE PASSAGEM 4x4" SECA, H=1,20m;
	TOMADA PARA ANTENA, ALTURA INDICADA;		PONTO DVICA - DADOS E VOZ;