


# LAYOUT REMANEJAMENTO / NOVOS PRODUTOS OPÇÃO 01

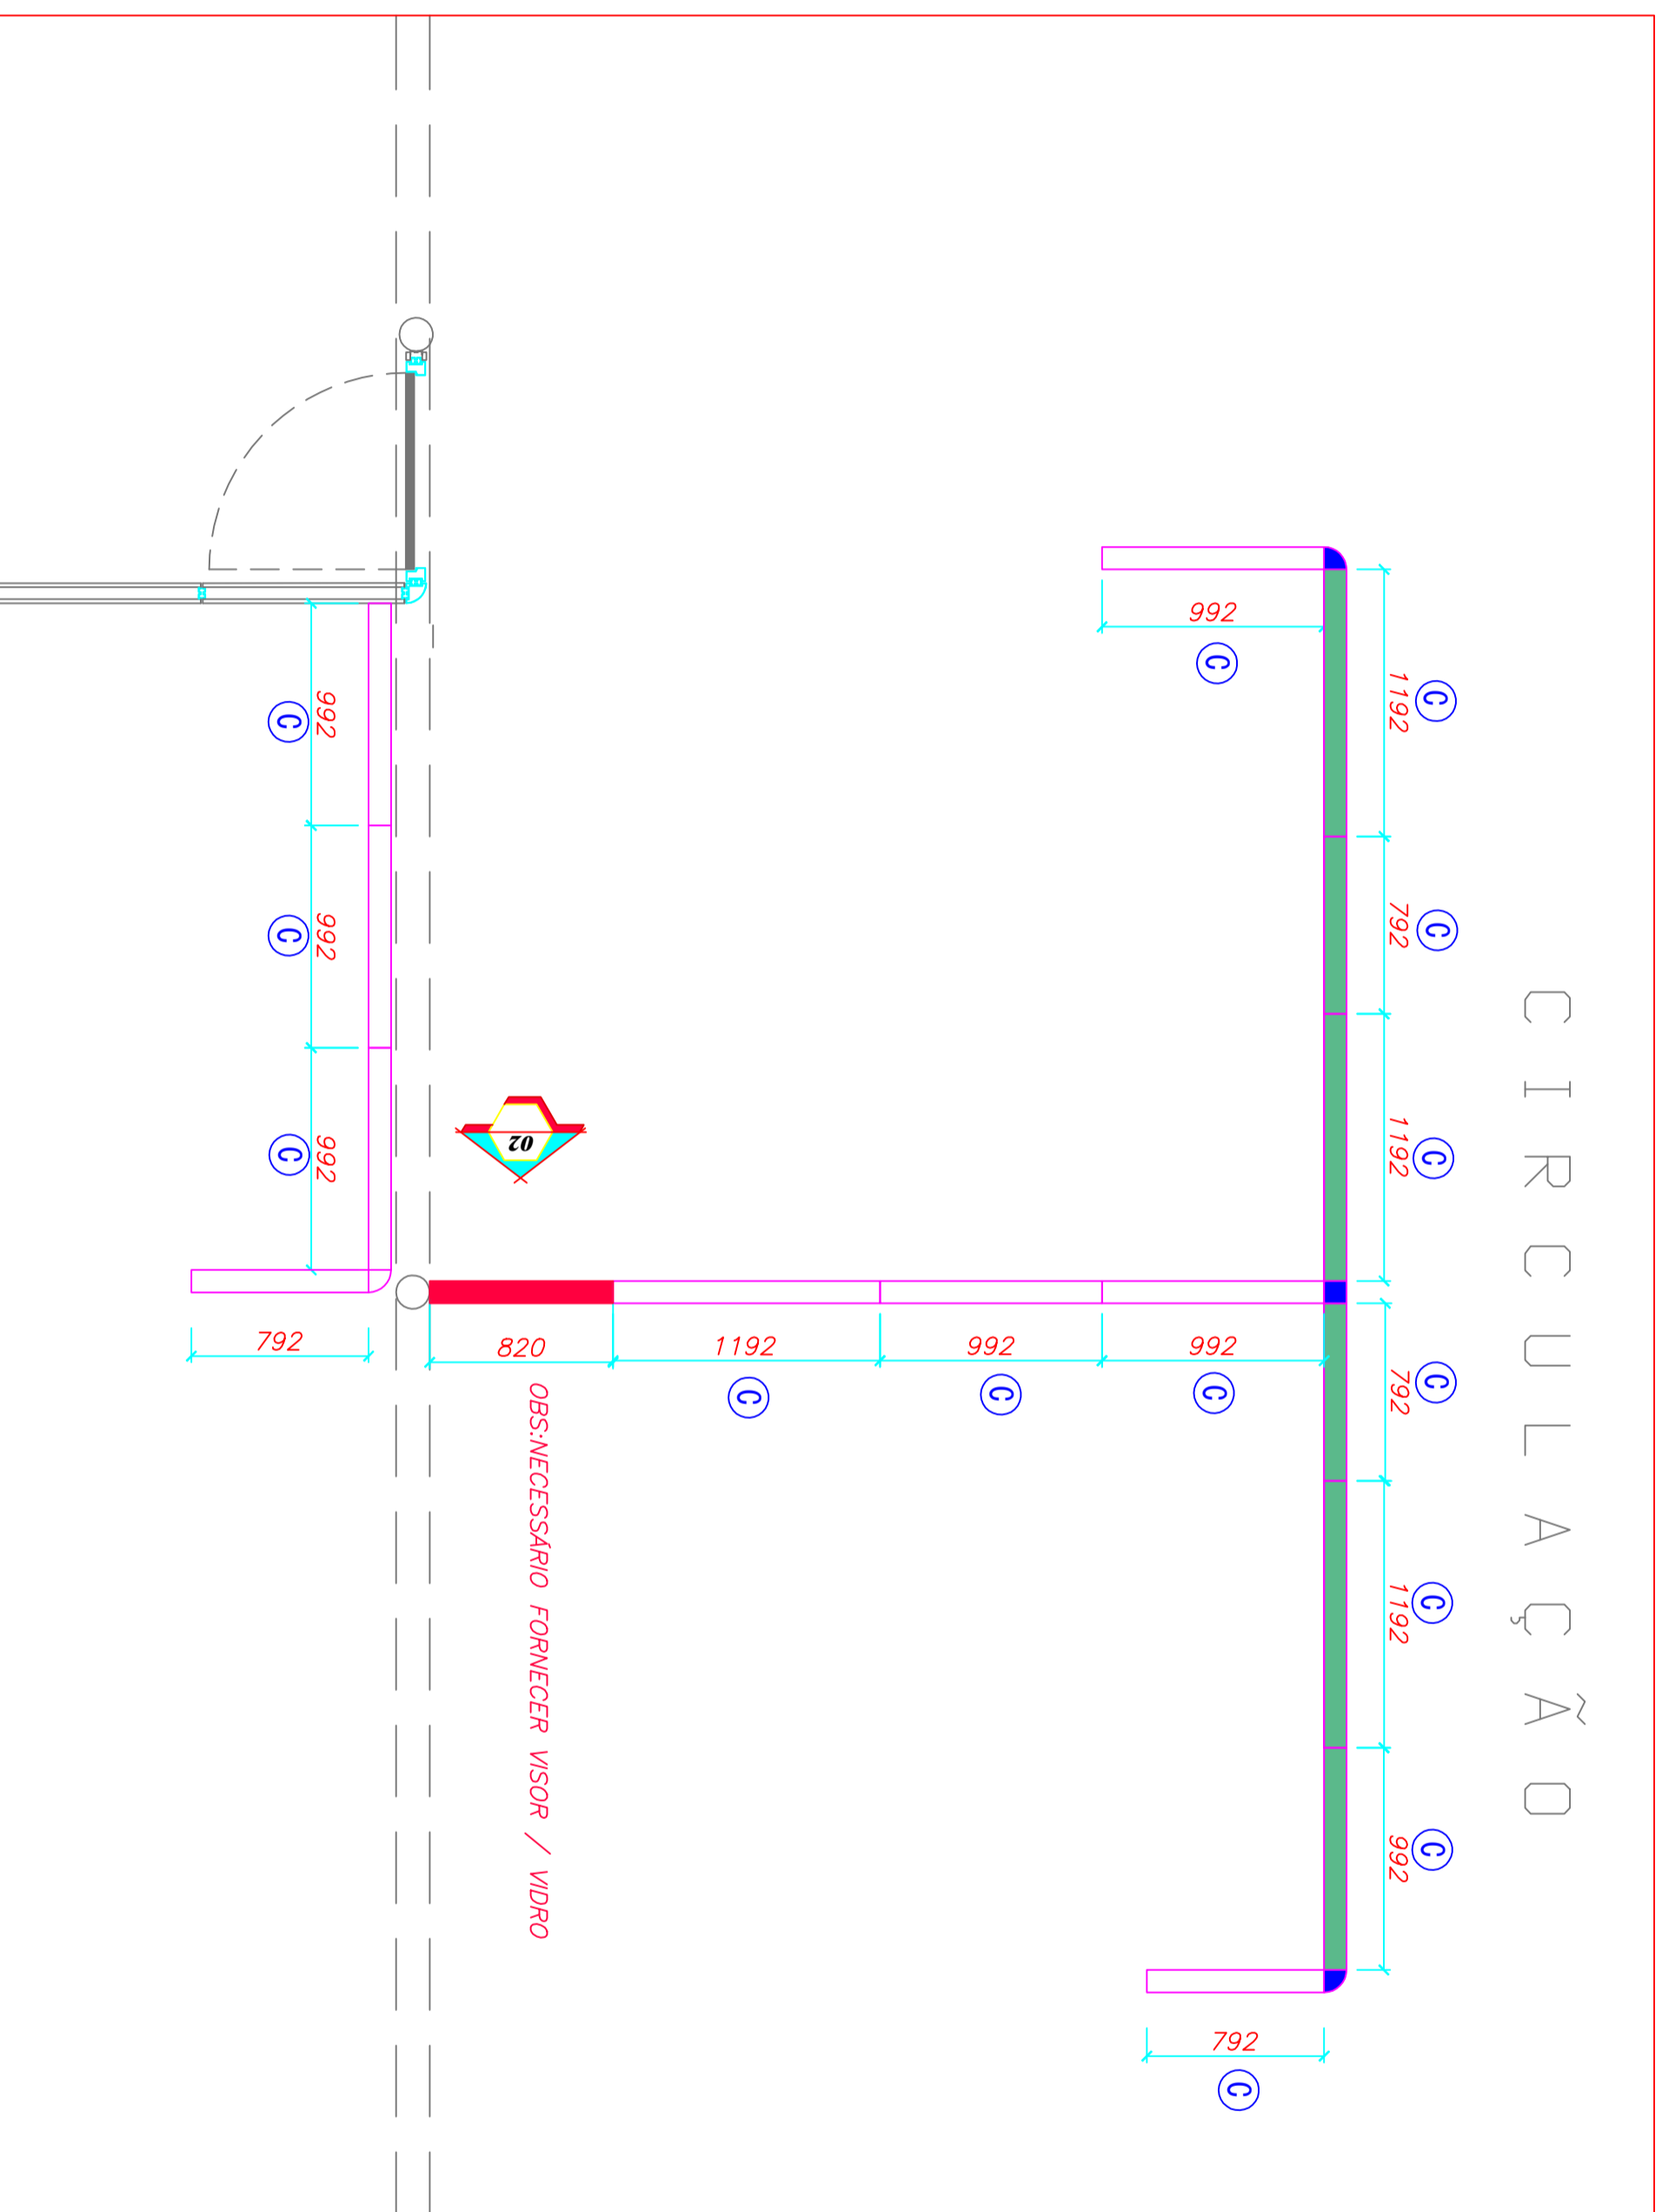

01

Planta de Locação de Divisórias Bloco B2

FL.01

Escala: 1:50