


Capacidade Nominal (Btu/h)	Modelo	Tubulação Frigorífica		Elétrica	
		Sucção	Exp/Liq	Potência(W)	Tensão(V)
22.000	HI-WALL	5/8"	1/4"	1.990	220
24.000	CASSETE	5/8"	1/4"	2.492	220
12.000	HI-WALL	1/2"	1/4"	1.085	220
9.000	HI-WALL	3/8"	1/4"	814	220
36.000	PISO TETO	3/4"	3/8"	3.480	220

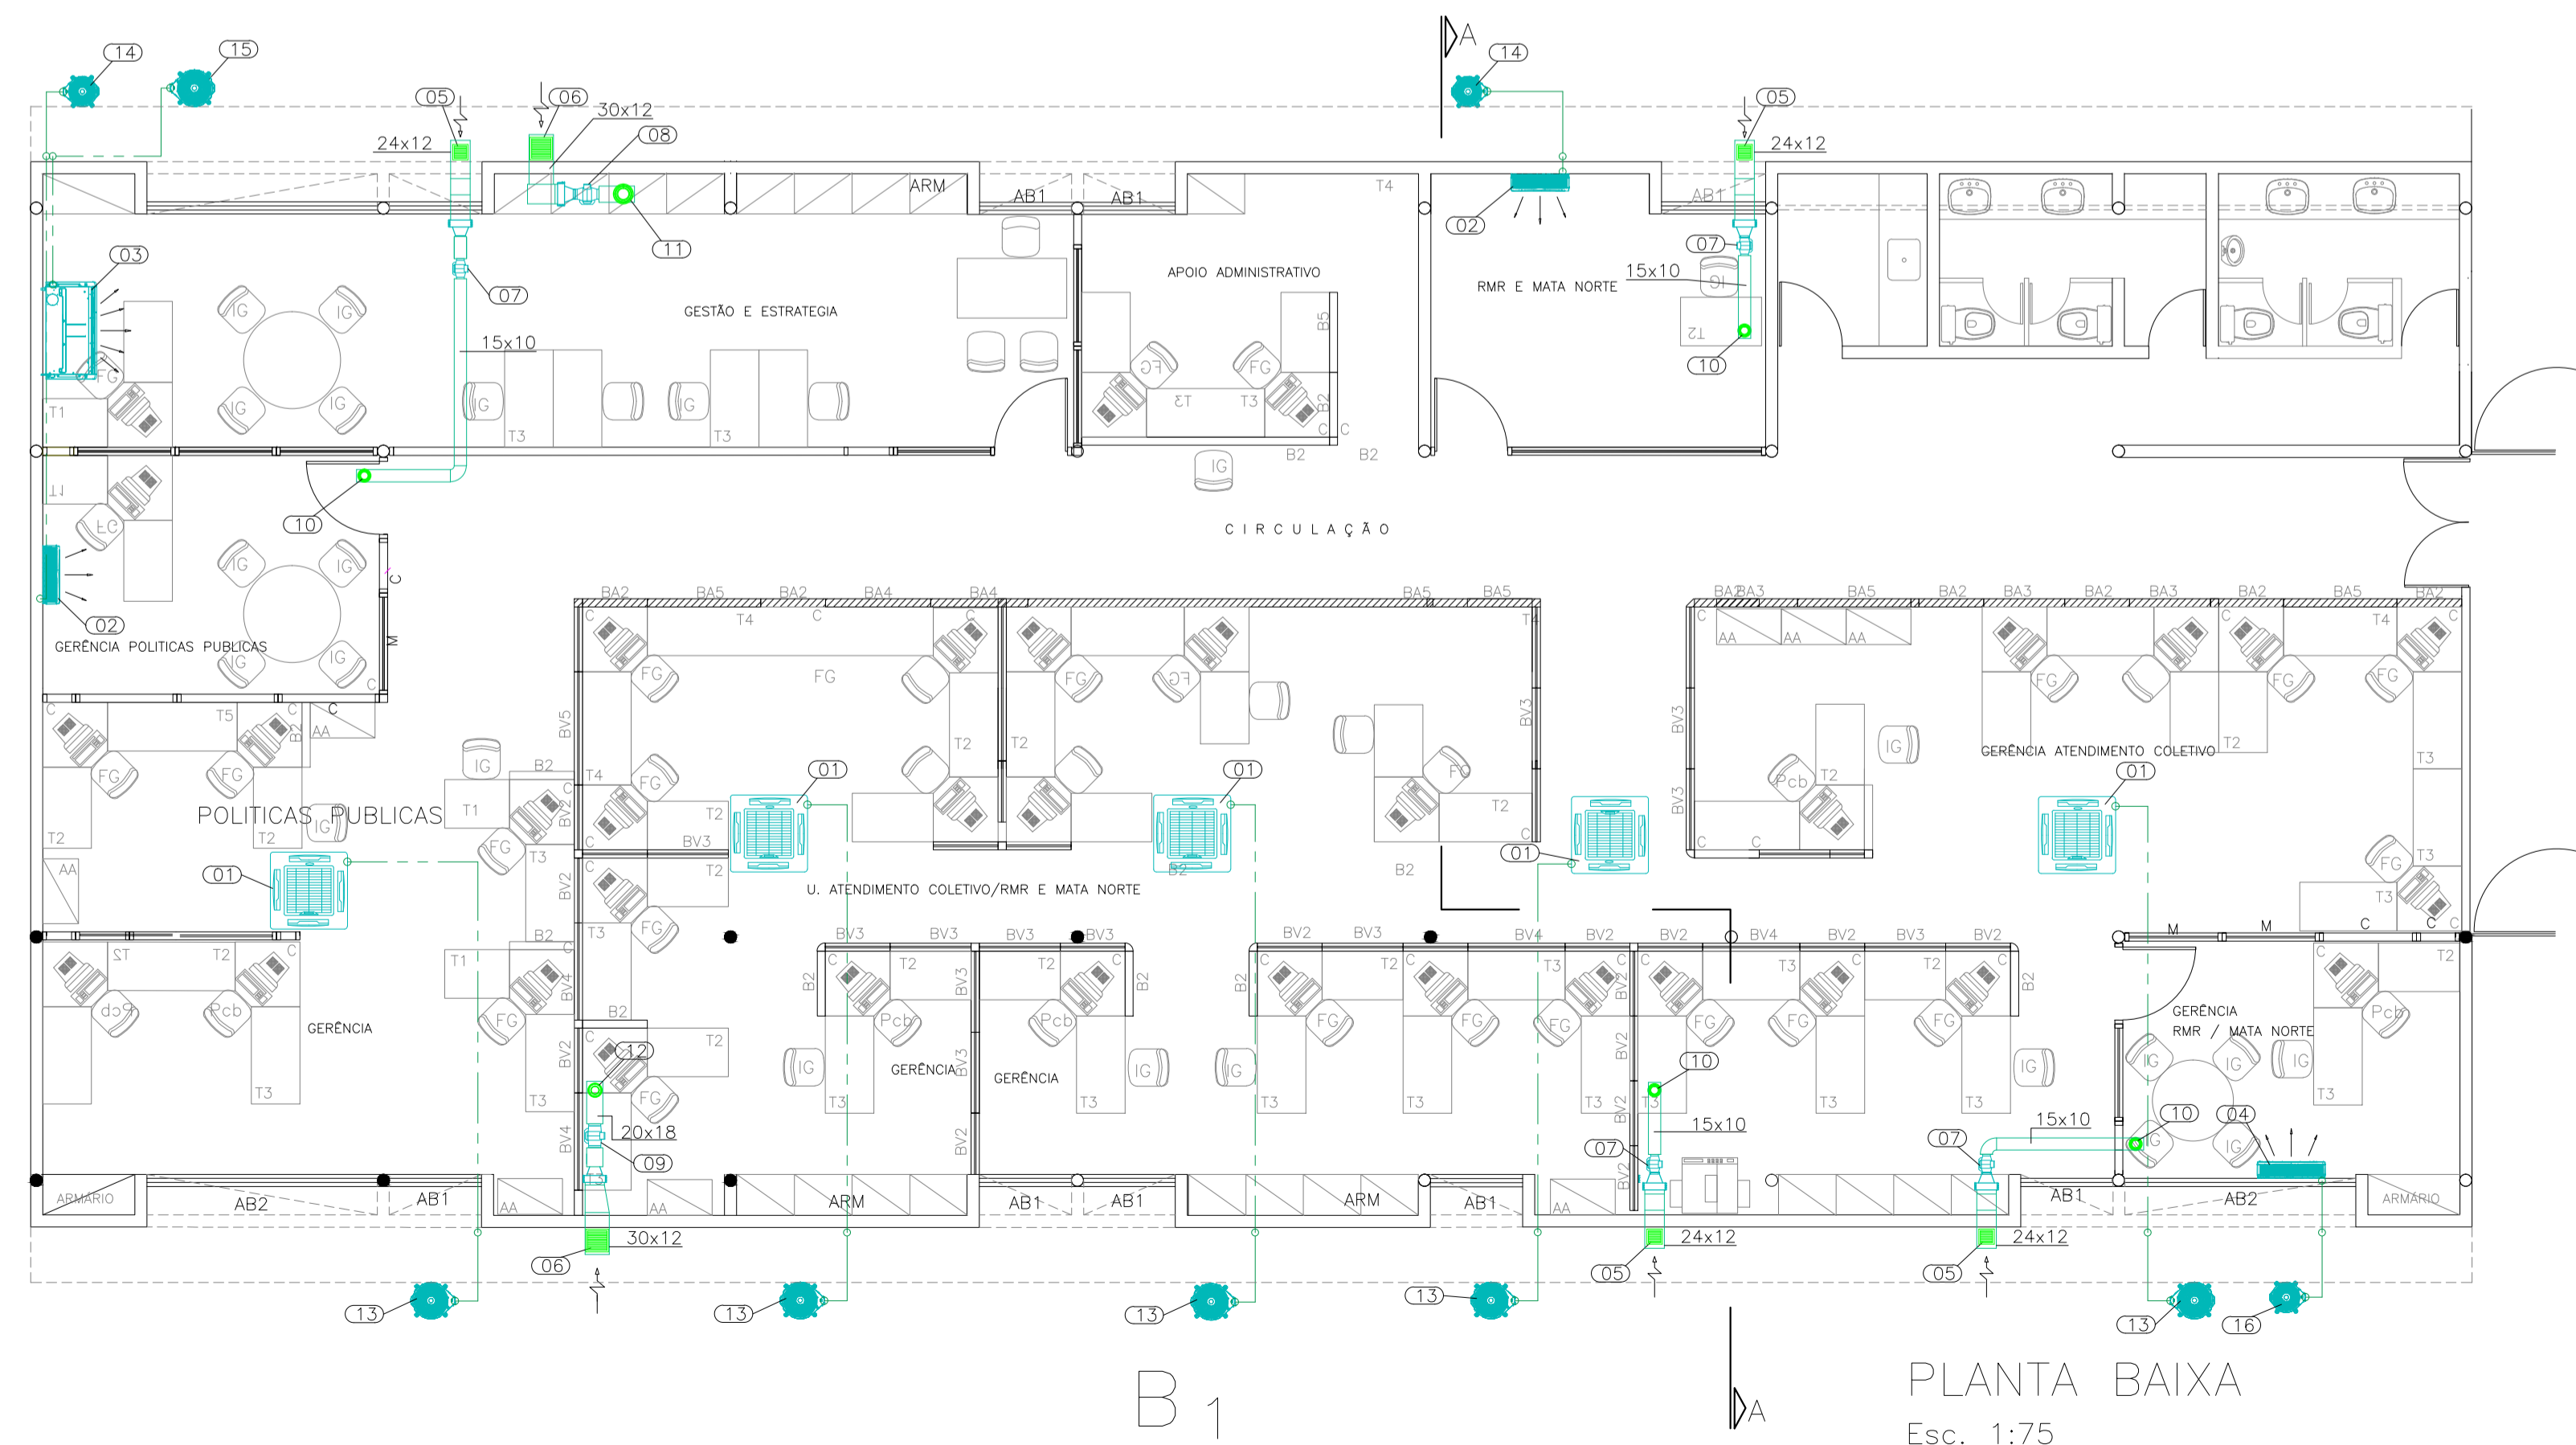

ITEM	QUANT.	UNID.	DESCRIÇÃO
16	01	PÇ	UNIDADE CONDENSADORA. CAPACIDADE 12.000 Btu/h. FABRICANTE MIDEA OU SIMILAR.
15	01	PÇ	UNIDADE CONDENSADORA. CAPACIDADE 36.000 Btu/h. FABRICANTE MIDEA OU SIMILAR.
14	02	PÇ	UNIDADE CONDENSADORA. CAPACIDADE 9.000 Btu/h. FABRICANTE MIDEA OU SIMILAR.
13	05	PÇ	UNIDADE CONDENSADORA. CAPACIDADE 24.000 Btu/h. FABRICANTE MIDEA OU SIMILAR.
12	01	PÇ	REGULADOR DE VAZÃO RVA 150. FABRICANTE SICTELL OU SIMILAR.
11	01	PÇ	REGULADOR DE VAZÃO RVA 125. FABRICANTE SICTELL OU SIMILAR.
10	04	PÇ	REGULADOR DE VAZÃO RVA 100. FABRICANTE SICTELL OU SIMILAR.
09	01	PÇ	VENTILADOR MODELO MAXX 150 + FILBOX QUAD 150. FABRICANTE SICTELL OU SIMILAR.
08	01	PÇ	VENTILADOR MODELO MAXX 125 + FILBOX QUAD 125. FABRICANTE SICTELL OU SIMILAR.
07	04	PÇ	VENTILADOR MODELO MAXX 100 + FILBOX QUAD 100. FABRICANTE SICTELL OU SIMILAR.
06	02	PÇ	VENEZIANA EXTERNA AWK. DIMENSÃO 240x240 mm. FABRICANTE TROX OU SIMILAR.
05	04	PÇ	VENEZIANA EXTERNA AWK. DIMENSÃO 150x150 mm. FABRICANTE TROX OU SIMILAR.
04	01	PÇ	UNIDADE EVAPORADORA HI-WALL. CAPACIDADE 12.000 Btu/h. FABRICANTE CARRIER OU SIMILAR.
03	01	PÇ	UNIDADE EVAPORADORA PISO TETO. CAPACIDADE 36.000 Btu/h. FABRICANTE MIDEA OU SIMILAR.
02	02	PÇ	UNIDADE EVAPORADORA HI-WALL. CAPACIDADE 9.000 Btu/h. FABRICANTE MIDEA OU SIMILAR.
01	05	PÇ	UNIDADE EVAPORADORA CASSETE. CAPACIDADE 24.000 Btu/h. FABRICANTE CARRIER.

**RELAÇÃO DE MATERIAIS**

REV.	DATA	DESCRIÇÃO	RESP.
02	19/08/19	ADICIONAR DE CARACTERÍSTICAS TÉCNICAS DO EQUIPAMENTO PISO TETO DE 36.000 Btu/h	NDS
01	13/08/19	ADICIONAR DE CORTE, ADEQUAÇÃO AS DIVISÓRIAS ATUAIS	NDS
00	18/07/19	EMISSÃO INICIAL	NDS



Cliente: SEBRAE PE  
 Obra: CLIMATIZAÇÃO SEDE DO SEBRAE EM RECIFE-PE  
 Prancha: BLOCO B1 - PLANTA BAIXA, CORTE E DETALHES

Responsável técnico:

CELIO GOMES DA SILVA  
 Eng. mecânico-crea PE 10 459 - D

Desenho:	Numero:	Folha:
Kleber Duarte	SEBRAE-B1-CLIM-SOC	01/01
Escala:	Data:	Revisão:
INDICADA	18/07/2019	02