




Detalhe Kit de interligação
s/ Esc.

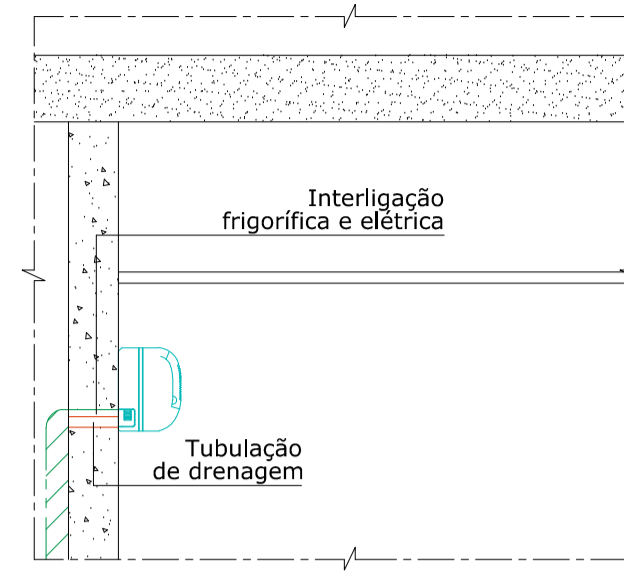

Detalhe Instalação de Split Hi-wall
s/ Esc.

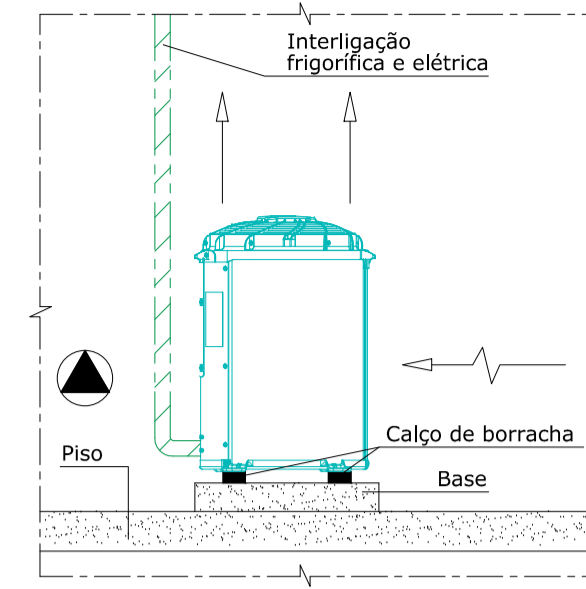

Detalhe Unidade Condensadora
s/ Esc.

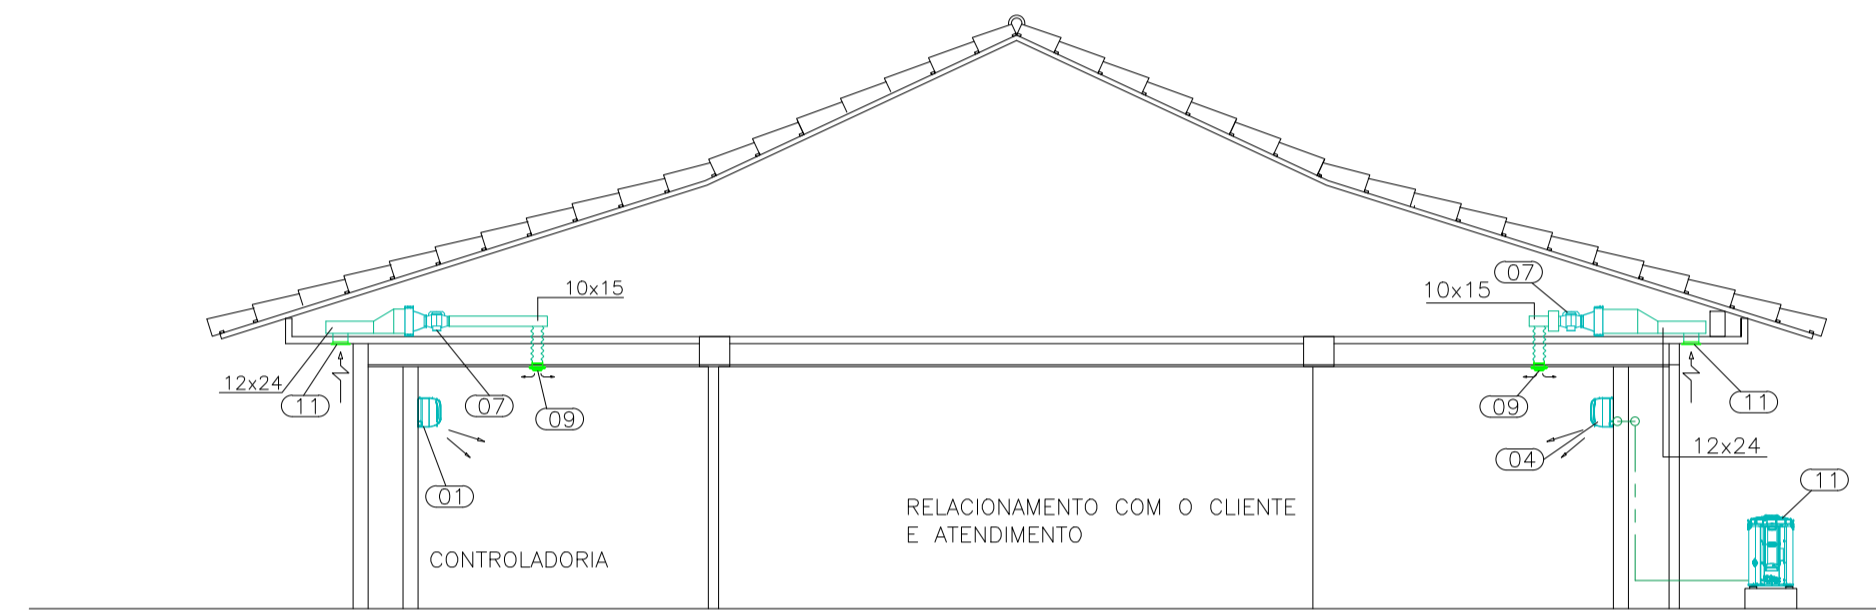


CORTE A
Esc. 1:75

Capacidade Nominal (Btu/h)	Modelo	Tubulação Frigorífica		Elétrica	
		Sucção	Exp/Liq	Potência(W)	Tensão(V)
18.000	HI-WALL	5/8"	1/4"	1.625	220
22.000	HI-WALL	5/8"	1/4"	1.990	220
29.000	HI-WALL	5/8"	3/8"	2.902	220
12.000	HI-WALL	1/2"	1/4"	1.085	220
9.000	HI-WALL	3/8"	1/4"	814	220

TUBULAÇÃO DOS EQUIPAMENTOS DAS SALAS: REUNIÃO, DIRETOR ADM, FINANCEIRO, ASSESSORIA, CONTRATOS E CONVÊNIOS

Capacidade Nominal (Btu/h)	Modelo	Tubulação Frigorífica		Elétrica	
		Sucção	Exp/Liq	Potência(W)	Tensão(V)
18.000	HI-WALL	3/4"	1/4"	1.625	220
22.000	HI-WALL	3/4"	3/8"	1.990	220
12.000	HI-WALL	5/8"	1/4"	1.085	220

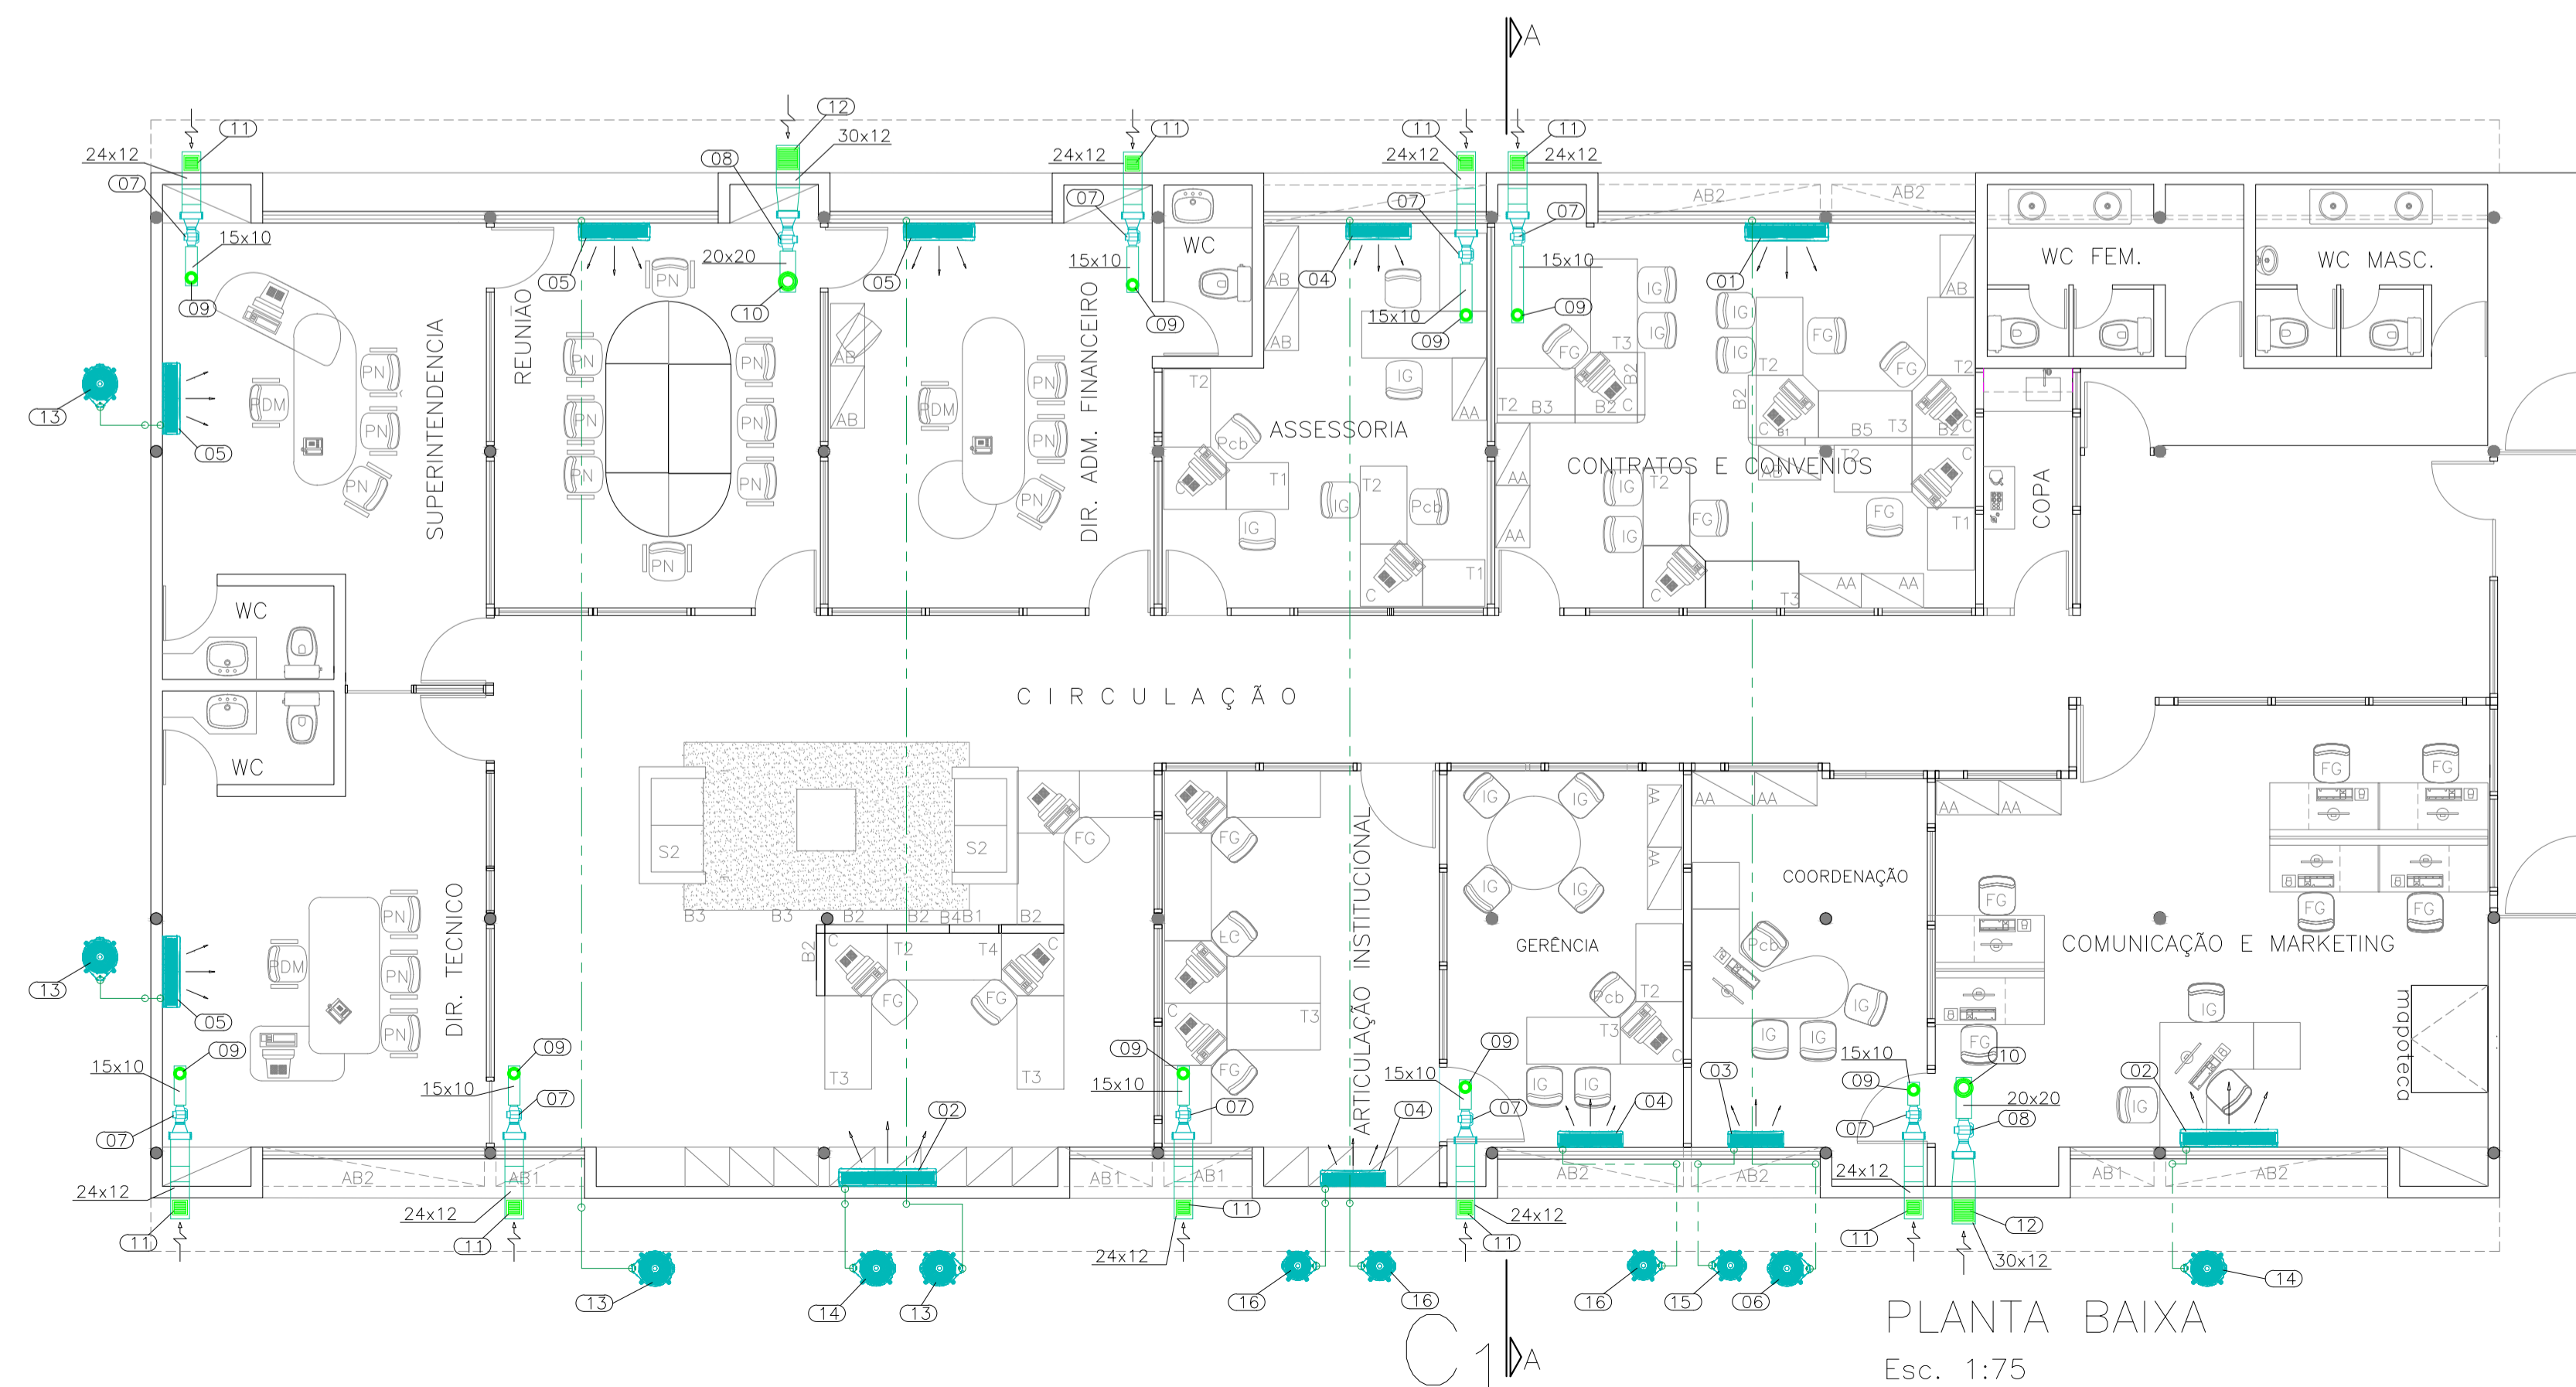

PLANTA BAIXA
Esc. 1:75

16	03	PC	UNIDADE CONDENSADORA, CAPACIDADE 12.000 Btu/h, FABRICANTE MIDEA OU SIMILAR.
15	01	PC	UNIDADE CONDENSADORA, CAPACIDADE 9.000 Btu/h, FABRICANTE MIDEA OU SIMILAR.
14	02	PC	UNIDADE CONDENSADORA, CAPACIDADE 29.000 Btu/h, FABRICANTE MIDEA OU SIMILAR.
13	04	PC	UNIDADE CONDENSADORA, CAPACIDADE 18.000 Btu/h, FABRICANTE MIDEA OU SIMILAR.
12	02	PC	VENEZIANA EXTERNA AWK, DIMENSÃO 240x240 mm, FABRICANTE TROX OU SIMILAR.
11	09	PC	VENEZIANA EXTERNA AWK, DIMENSÃO 150x150 mm, FABRICANTE TROX OU SIMILAR.
10	02	PC	REGULADOR DE VAZÃO RVA 125, FABRICANTE SICTELL OU SIMILAR.
09	09	PC	REGULADOR DE VAZÃO RVA 100, FABRICANTE SICTELL OU SIMILAR.
08	02	PC	VENTILADOR MODELO MAXX 125 + FILBOX QUAD 125, FABRICANTE SICTELL OU SIMILAR.
07	09	PC	VENTILADOR MODELO MAXX 100 + FILBOX QUAD 100, FABRICANTE SICTELL OU SIMILAR.
06	01	PC	UNIDADE CONDENSADORA, CAPACIDADE 22.000 Btu/h, FABRICANTE MIDEA OU SIMILAR.
05	04	PC	UNIDADE EVAPORADORA HI-WALL, CAPACIDADE 18.000 Btu/h, FABRICANTE CARRIER OU SIMILAR.
04	03	PC	UNIDADE EVAPORADORA HI-WALL, CAPACIDADE 12.000 Btu/h, FABRICANTE CARRIER OU SIMILAR.
03	01	PC	UNIDADE EVAPORADORA HI-WALL, CAPACIDADE 9.000 Btu/h, FABRICANTE MIDEA OU SIMILAR.
02	02	PC	UNIDADE EVAPORADORA HI-WALL, CAPACIDADE 29.000 Btu/h, FABRICANTE MIDEA OU SIMILAR.
01	01	PC	UNIDADE EVAPORADORA HI-WALL, CAPACIDADE 22.000 Btu/h, FABRICANTE CARRIER OU SIMILAR.

ITEM QUANT. UNID. DESCRIÇÃO

RELAÇÃO DE MATERIAIS

---	---	---	---
---	---	---	---
---	---	---	---
---	---	---	---
---	---	---	---

02	19/08/19	ATUALIZAÇÃO DOS DADOS NO QUADRO DE CARACTERÍSTICAS TÉCNICAS	NDS
01	13/08/19	ADIÇÃO DE CORTE, ADEQUAÇÃO AS SOLICITAÇÕES DO SEBRAE	NDS
00	22/07/19	EMIÇÃO INICIAL	NDS

REV.	DATA	DESCRIÇÃO	RESP.
02	22/07/2019	INDICADA	02



Ciente: SEBRAE PE
Obra: CLIMATIZAÇÃO SEDE DO SEBRAE EM RECIFE-PE
Prancha: BLOCO C1 - PLANTA BAIXA, CORTE E DETALHES

Responsável técnico:

CELIO GOMES DA SILVA
Eng. mecânico-crea PE 10 459 - D

Desenho: Kleber Duarte
Número: SEBRAE-C1-CLIM-SOC
Folha: 01/01

Escala: INDICADA
Data: 22/07/2019
Revisão: 02