



02 CORTE SETORIAL  
ESCALA 1/50

\* PARA O PAV. TERREO, ESTA COTA SERA DE 1.39

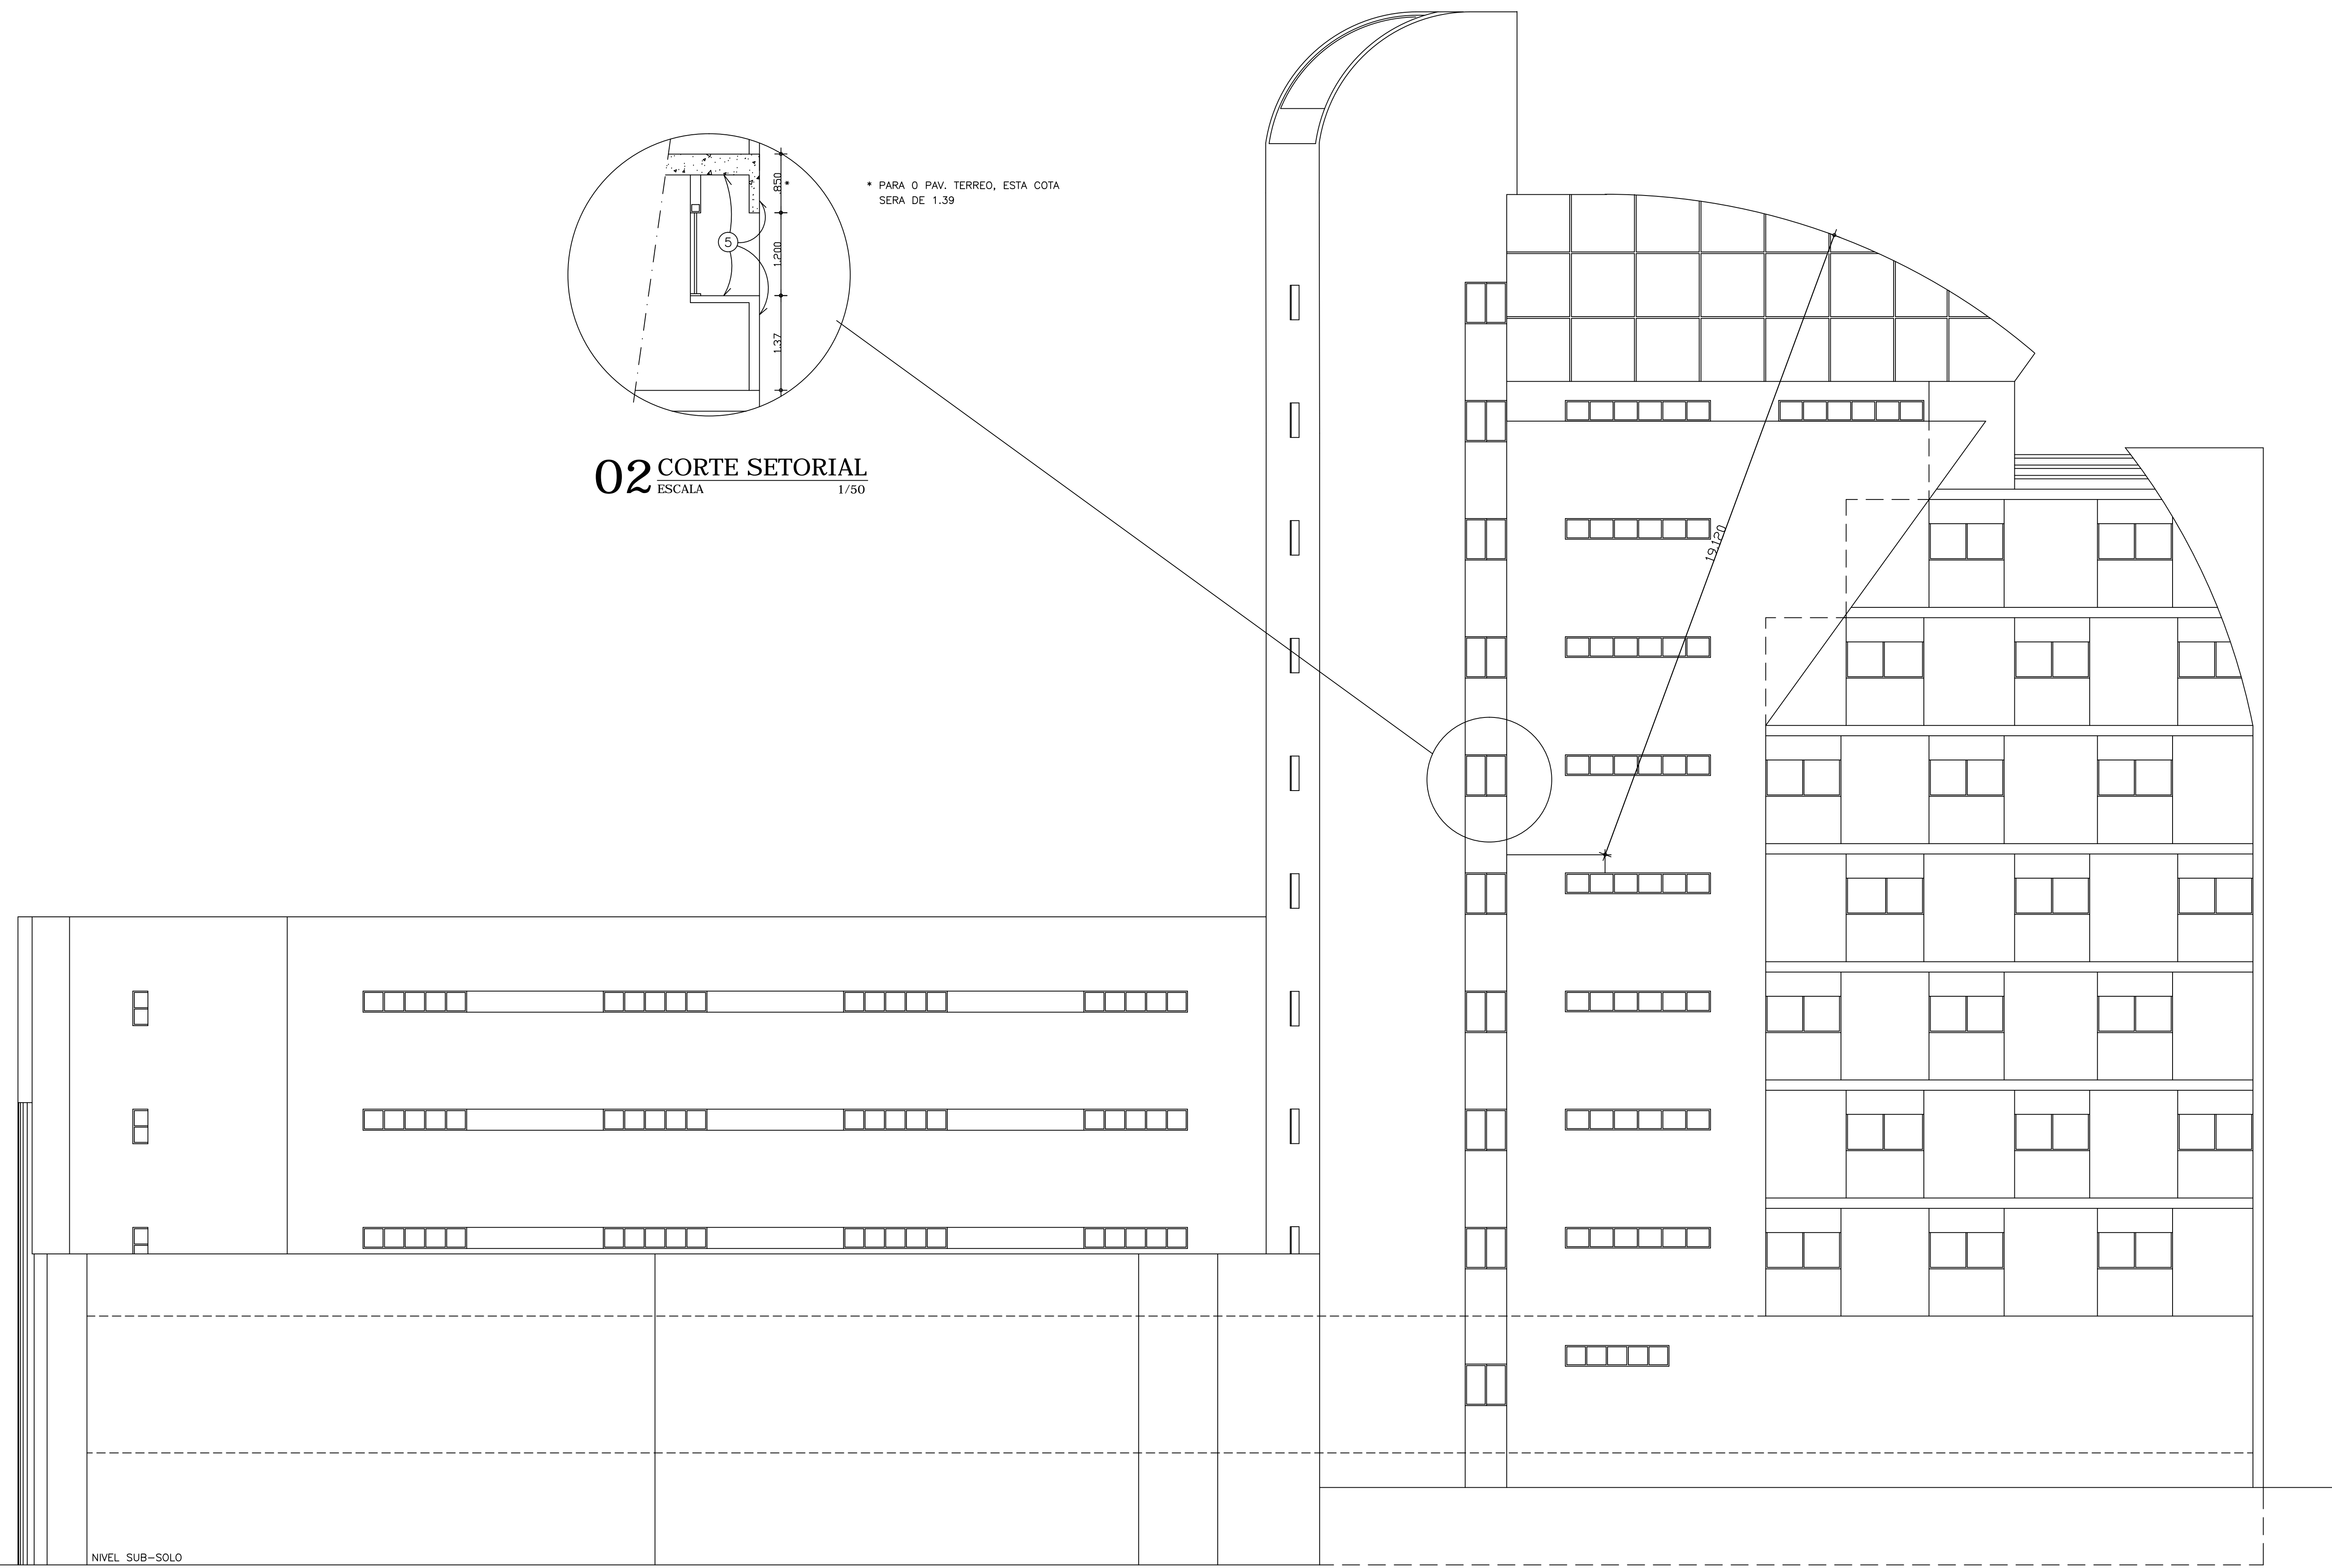

NIVEL SUB-SOLO

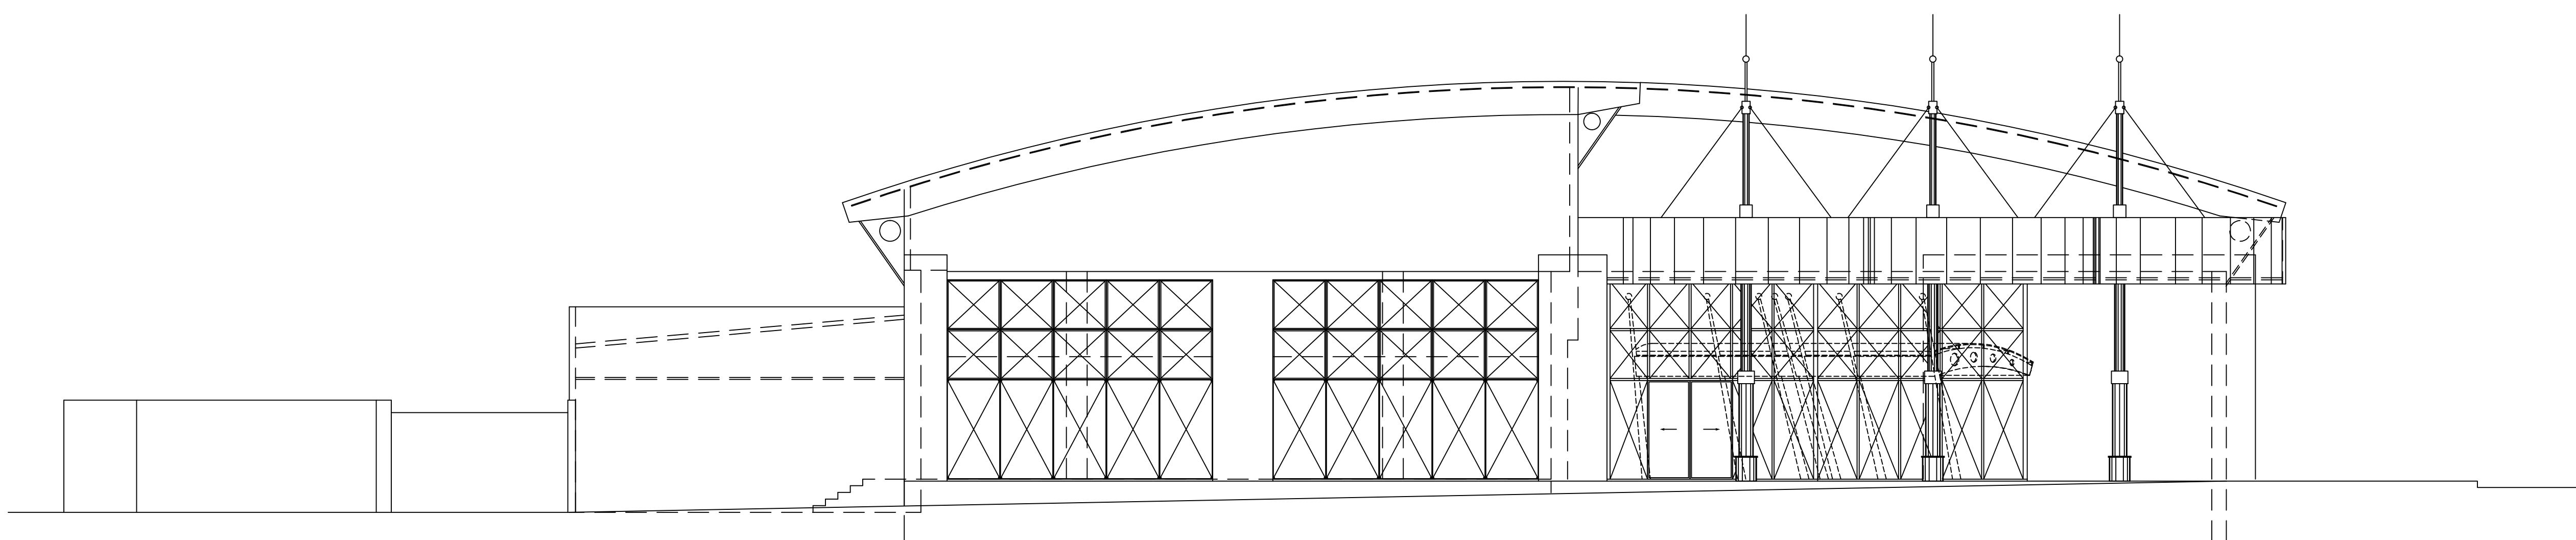

01 FACHADA OESTE EXISTENTE  
ESCALA 1/100

SAÚDE	ISS PROJETO
CREA	ISS CÁLCULO
PMF	ISS CONSTRUÇÃO
Proprietário _____ Projeto _____ Cálculo _____ Construção _____	APROVO

**MS**  
PROGETO: SÔNIA MARIA  
CNPJ: 08.117.286/0001-90  
RUA: RUA SERRAIA, 111  
JARDIM: JARDIM SERRAIA, 111  
Cidade: São Paulo, SP

02.07.2012  
REFORMA FACHADAS  
PROJETO EXECUTIVO  
PE: 028.2012.SEB

1/100

02.07.2012

FACHADA OESTE EXISTENTE

Esc. 1/100