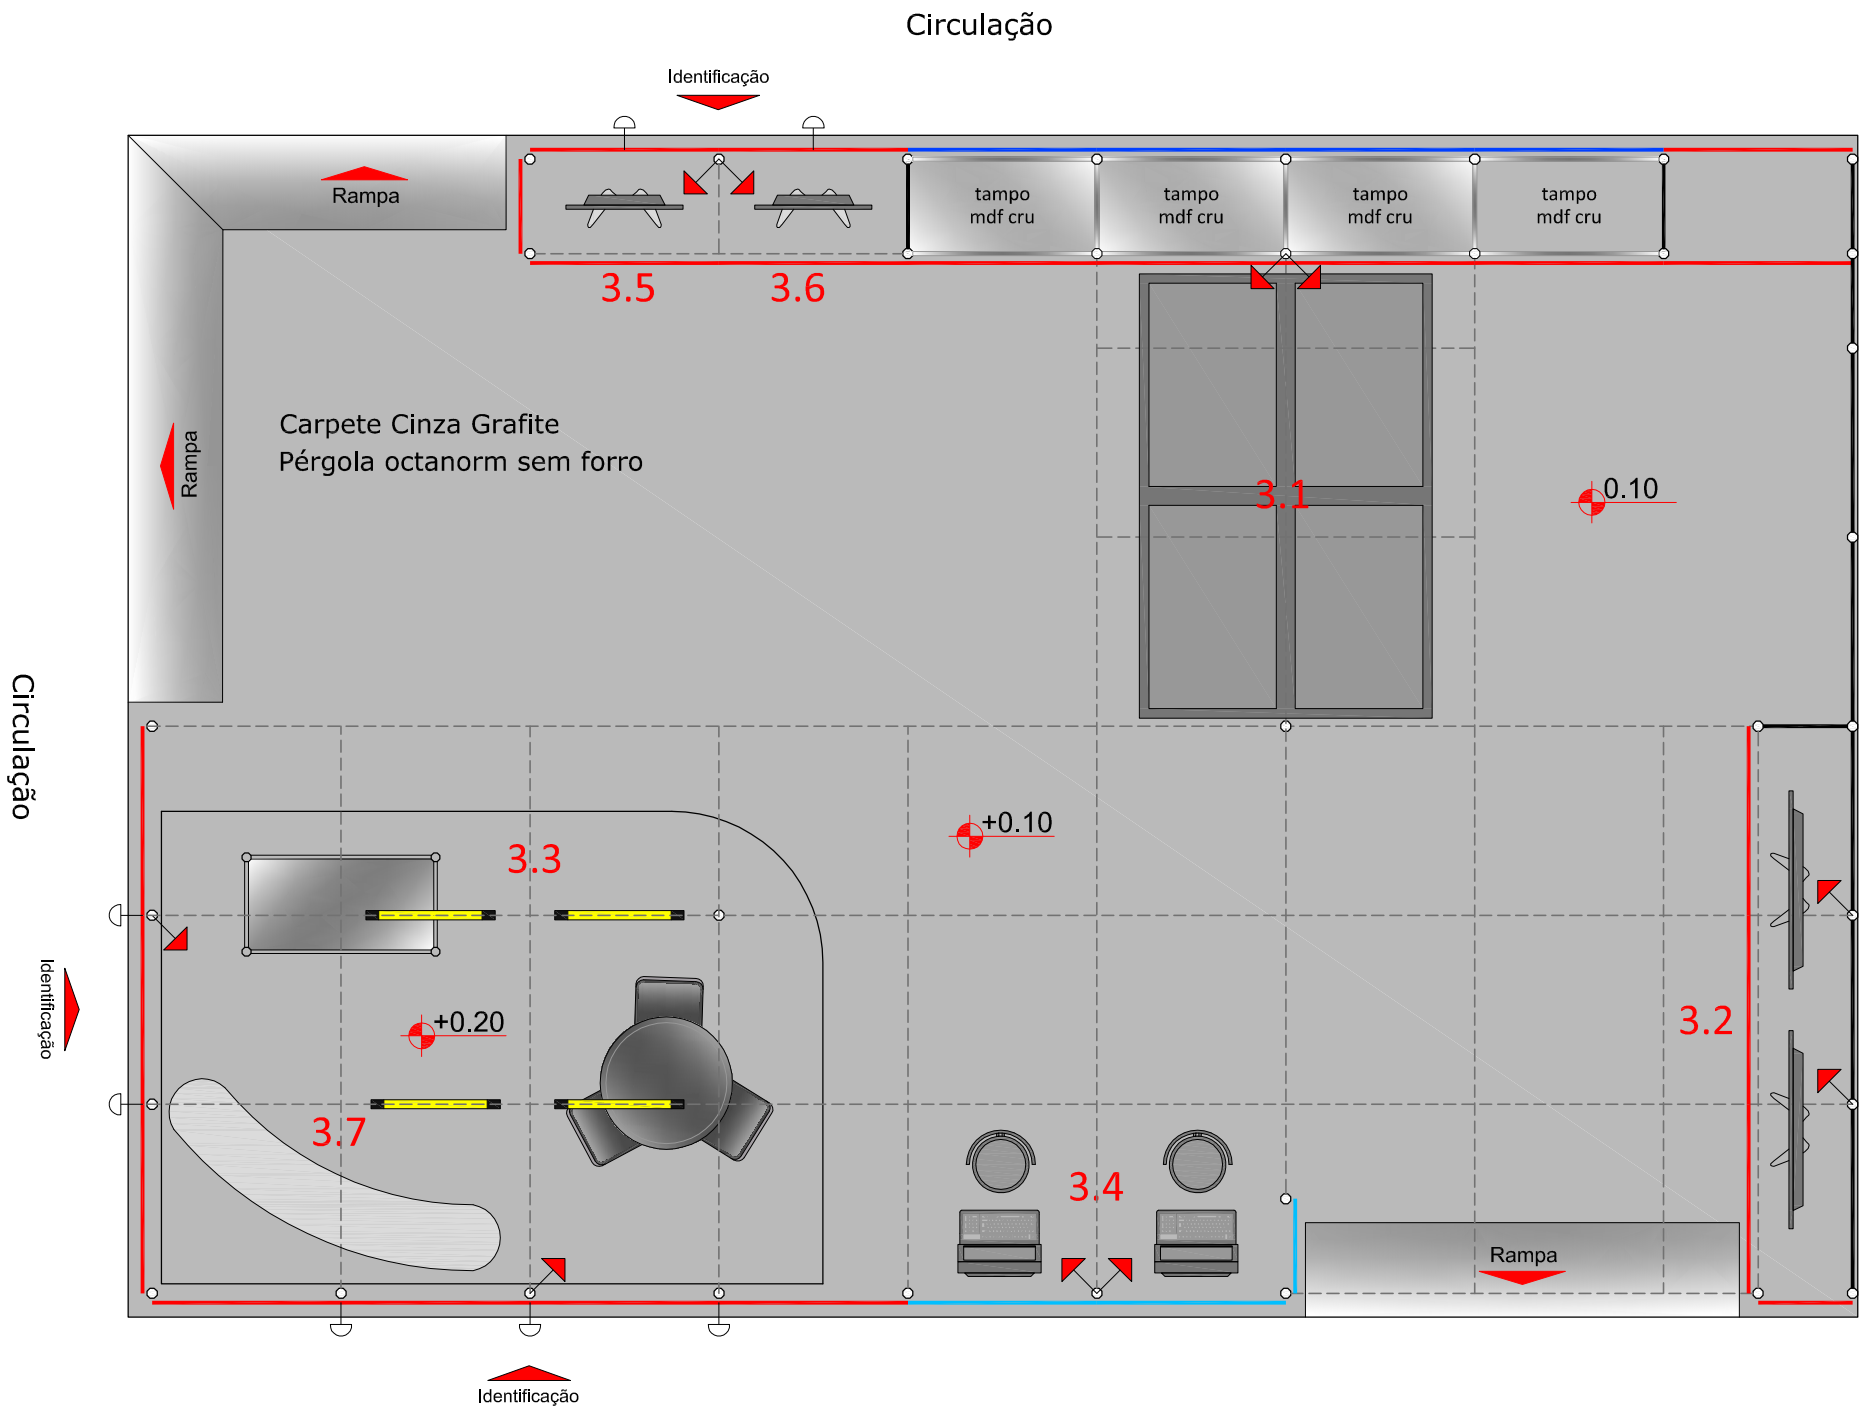

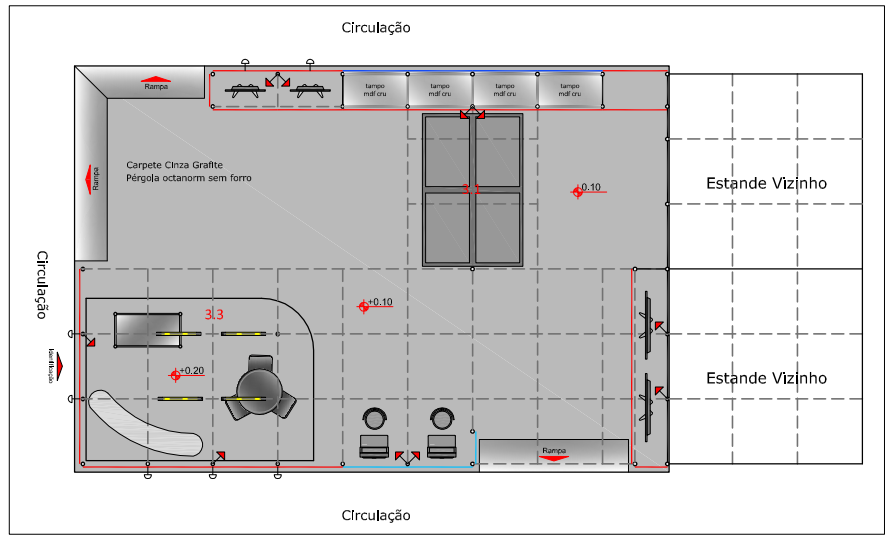

Planta Baixa de Locação
Estande Esquina 54m² (9,00m x 6,00m)

LEGENDA:

3.1 - Bancada de Resíduos Sólidos
4 monitores - 42 pol.

3.2 - Vídeos do CSS e Infográficos
02 monitores - 42 pol.

3.3 - Maratona Sustentável - Jogo
01 monitor touch - 52 pol.

3.4 - Totem para acesso ao site
02 totens.

3.5 - Totem do aplicativo sobre SebraeTec
01 monitor touch - 42 pol.

3.6 - Totem acesso a diagnóstico de eficiência energética e sustentabilidade
01 monitor touch - 42 pol.

3.7 - Mandraque do CSS - Painel magnético
Painél - 4,14 cm largura x 2,30 cm altura.

Circulação

Planta Baixa - Sugestão de Estande com 54m² - Esquina (9,00m x 6,00m)

Legenda

MDF

MDF
Fixados com suporte para vidro

Vidro / Vidro
Fixados com suporte para vidro

MDF / Vidro / MDF
Fixados com suporte para vidro

Tomada Tripolar

Identificação

Calha Fluorescente T8

Luminária tipo "Spot" LED

autor do projeto:
RAFAEL KATAYAMA
arquiteto e urbanista CAU 94250-2

DATA:
MAIO 2013

SEBRAE | Centro Sebrae de Sustentabilidade
www.sustentabilidade.sebrae.com.br

Estande CSS

06/07

R. Custódio de Melo,915 - Cidade Alta. Cuiabá - MT CEP: 78030-435 Fone: (65) 3637-4697

www.versusarquitetura.com.br

VERSUS ARQUITETURA URBANISMO.DESIGN