


PLANTA HIDRÁULICA E ESGOTO

ESCALA: 1 : 150

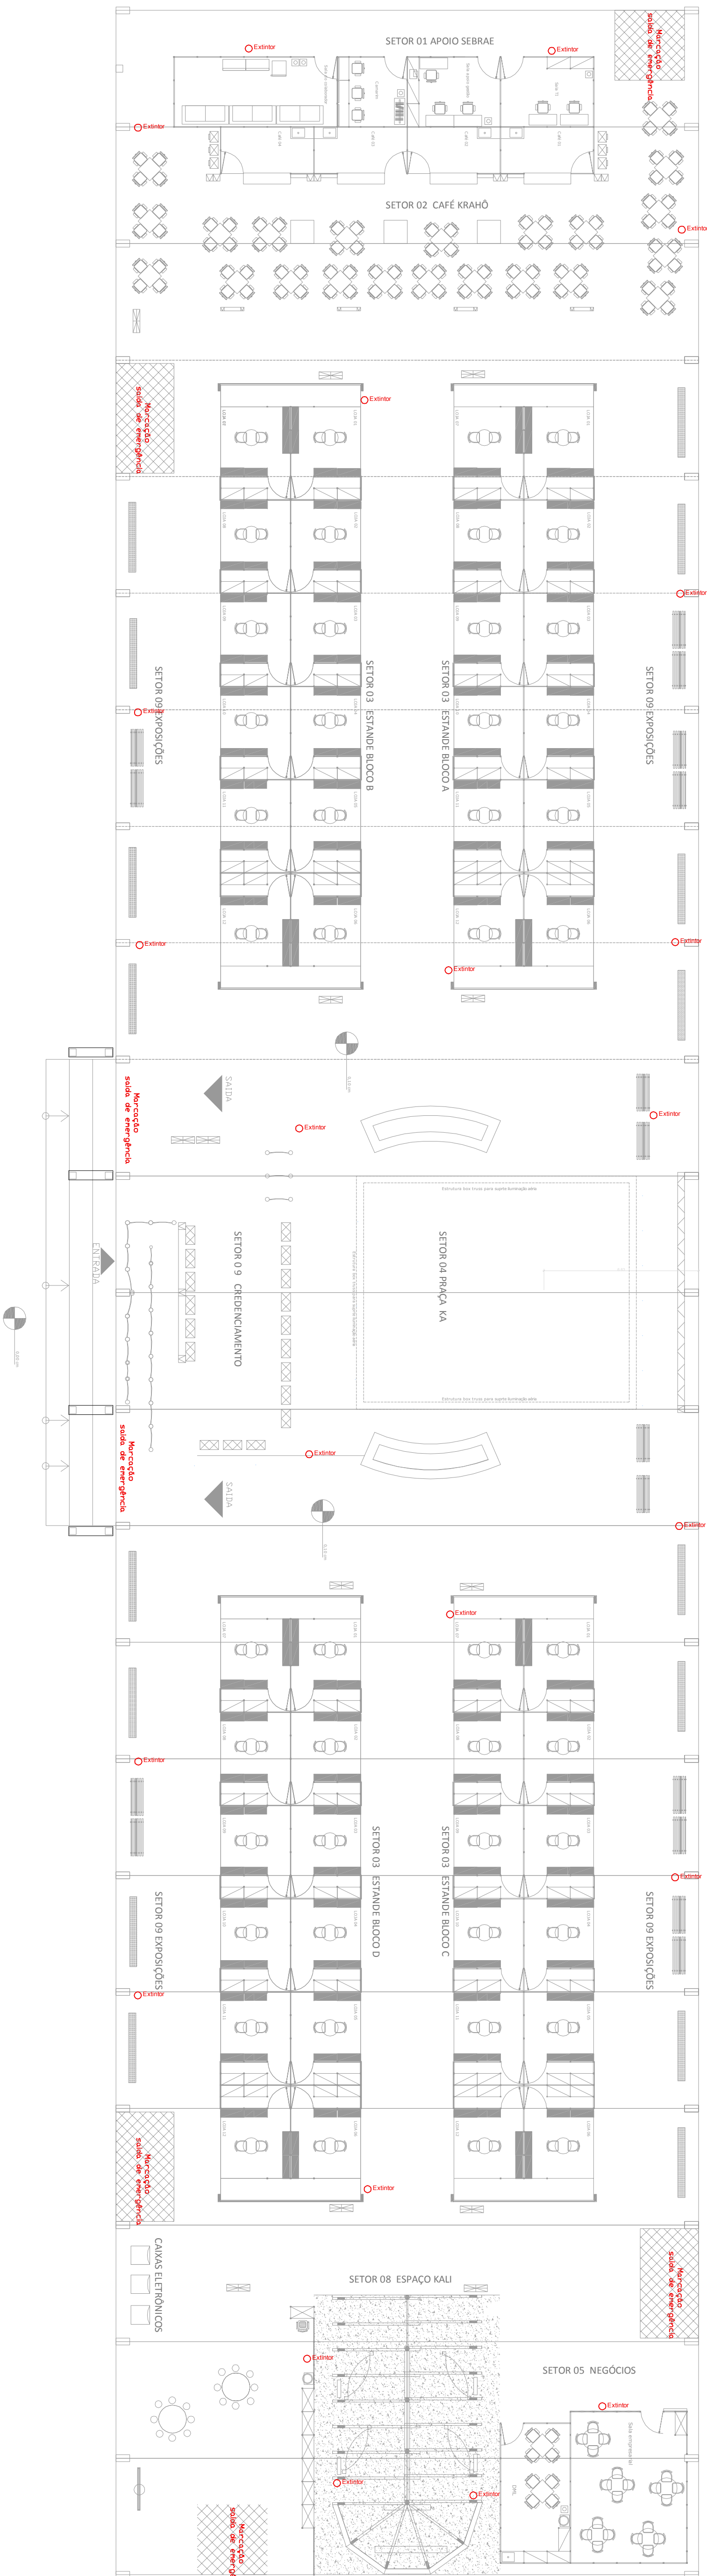

PLANTA DE EXTINTORES

ESCALA: 1 : 150

Nota: Este não substitui projeto de corpo de bombeiro e projeto hidrosanitário.