

AA Arquitetura Projetos e Serviços Ltda

Av. Eng. Domingos Ferreira nº 928 - Sala 306 - Boa Viagem - Recife - PE.
Fone: (81) 3314-3006 / 3027-2006
www.aaarquitetura.com
andres@aaarquitetura.com.br / andres@aaarquitetura.com

Serviço de Apoio as Micros e Pequenas Empresas de PE
SEBRAE / PE

UNIDADE MATA NORTE - GOIANA
PROJETO DE REFORMA COM ACRESCIMO DE AREA

ENDERECO: RUA LUIZ GOMES Nº 125 - A - CENTRO - GOIANA - PE

FRANCA: GALVÃO DE ÁREAS

PLANTA DE COBERTA

SOLICITAÇÃO:		ÁREA CONSTRUIDA = 14,44m²	
DESENHO	ARQUIVO MAIS	ÁREA ACRESCIDA = 14,44m²	
DATA	MAIO / 2016	TOTAL = 28,88m²	
ESCALAS	INDICADAS	COBERTA = 101,05m²	

PROJETO: ANDRÉ ALVES - CAU Nº 39.231/4

CONTRATANTE: SERVIÇO DE APOIO AS MICRO E PEQUENAS EMPRESAS DE PERNAMBUCO

NOTAS GERAIS:
1. - CONFERIR COÍMOS LOCAIS;
2. - ESTE PROJETO NÃO PODE SER COPIADO, CÉDIDO OU EXECUTADO SEM A PRÉVIA AUTORIZAÇÃO DE SEUS AUTORES. ARCANDO O INFRACTOR COM AS PENALIDADES PREVISTAS NO CÓDIGO DE DIREITOS AUTORAIS.


SIMBIOLOGIA

PAREDES EXISTENTES

DEMOIÇÃO

CONSTRUÇÃO - ALVENARIA

PAREDE EM BLOCOS DE GESSO - NORMALIZADO

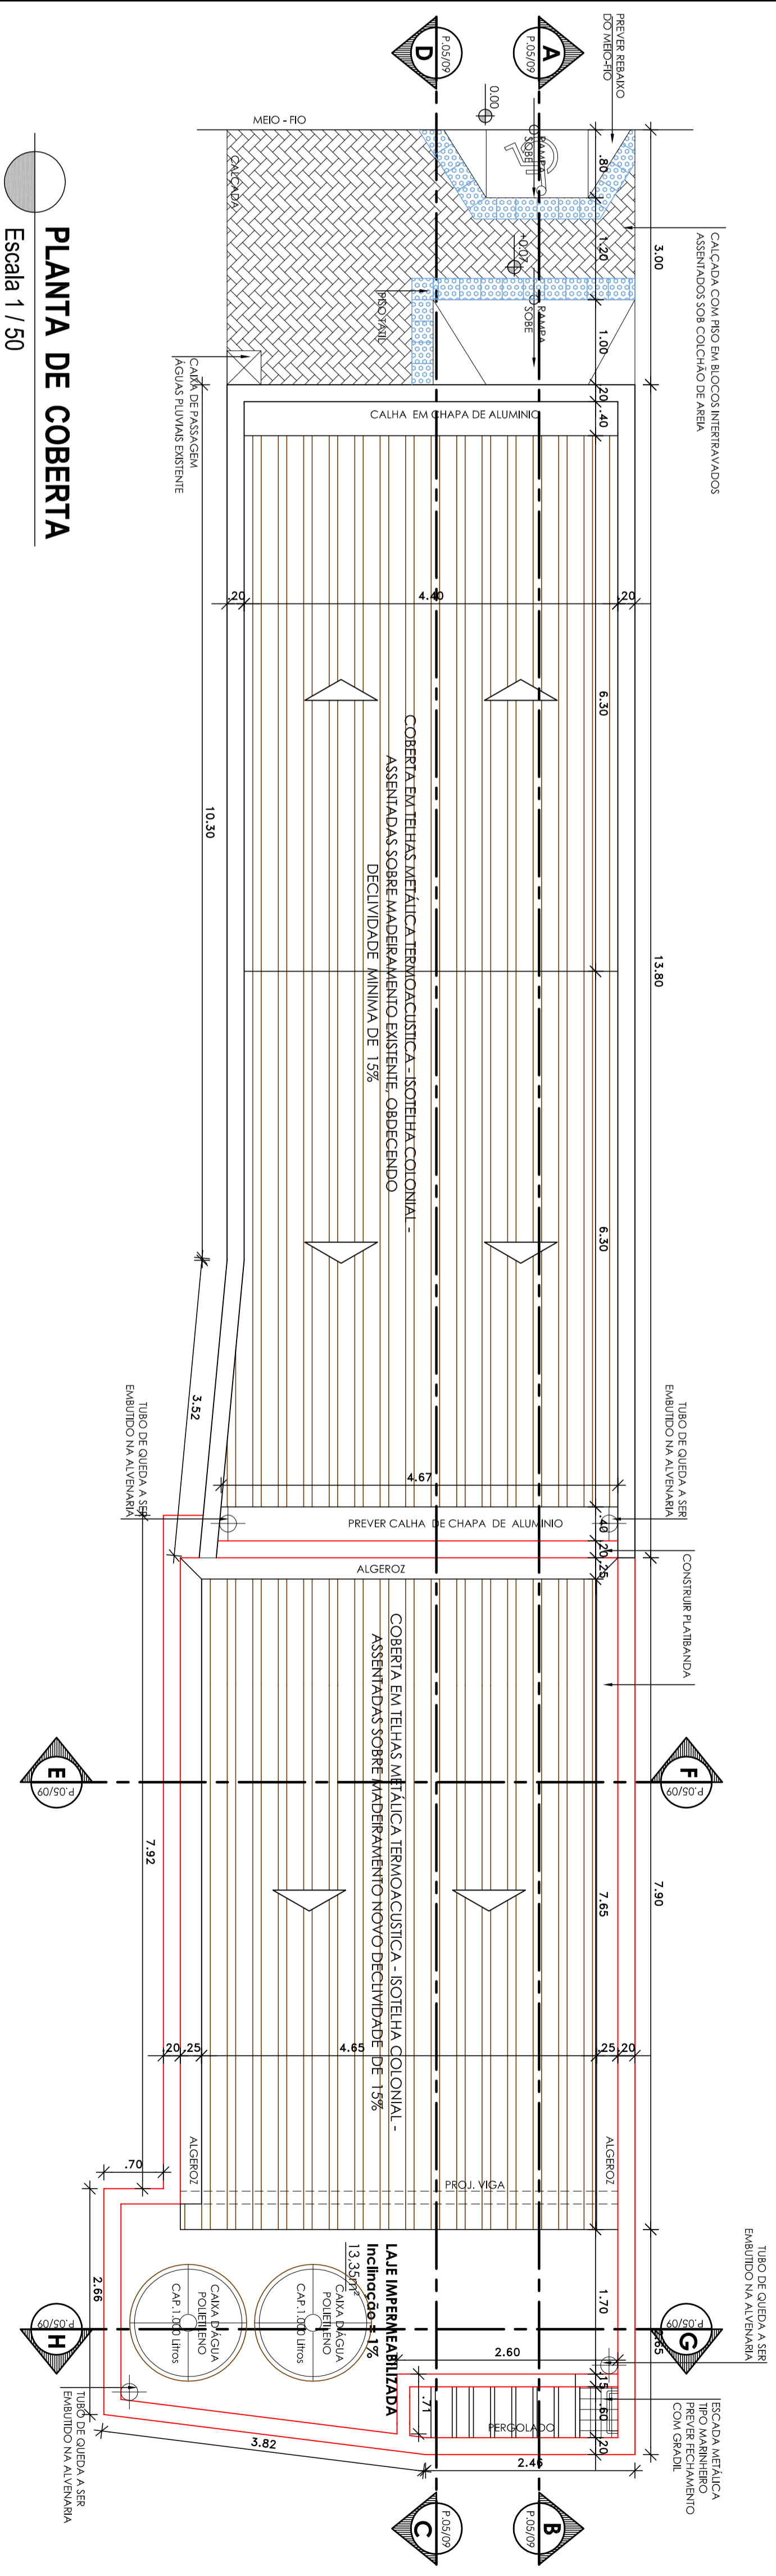

PLANTA DE COBERTA
Escala 1 / 50